


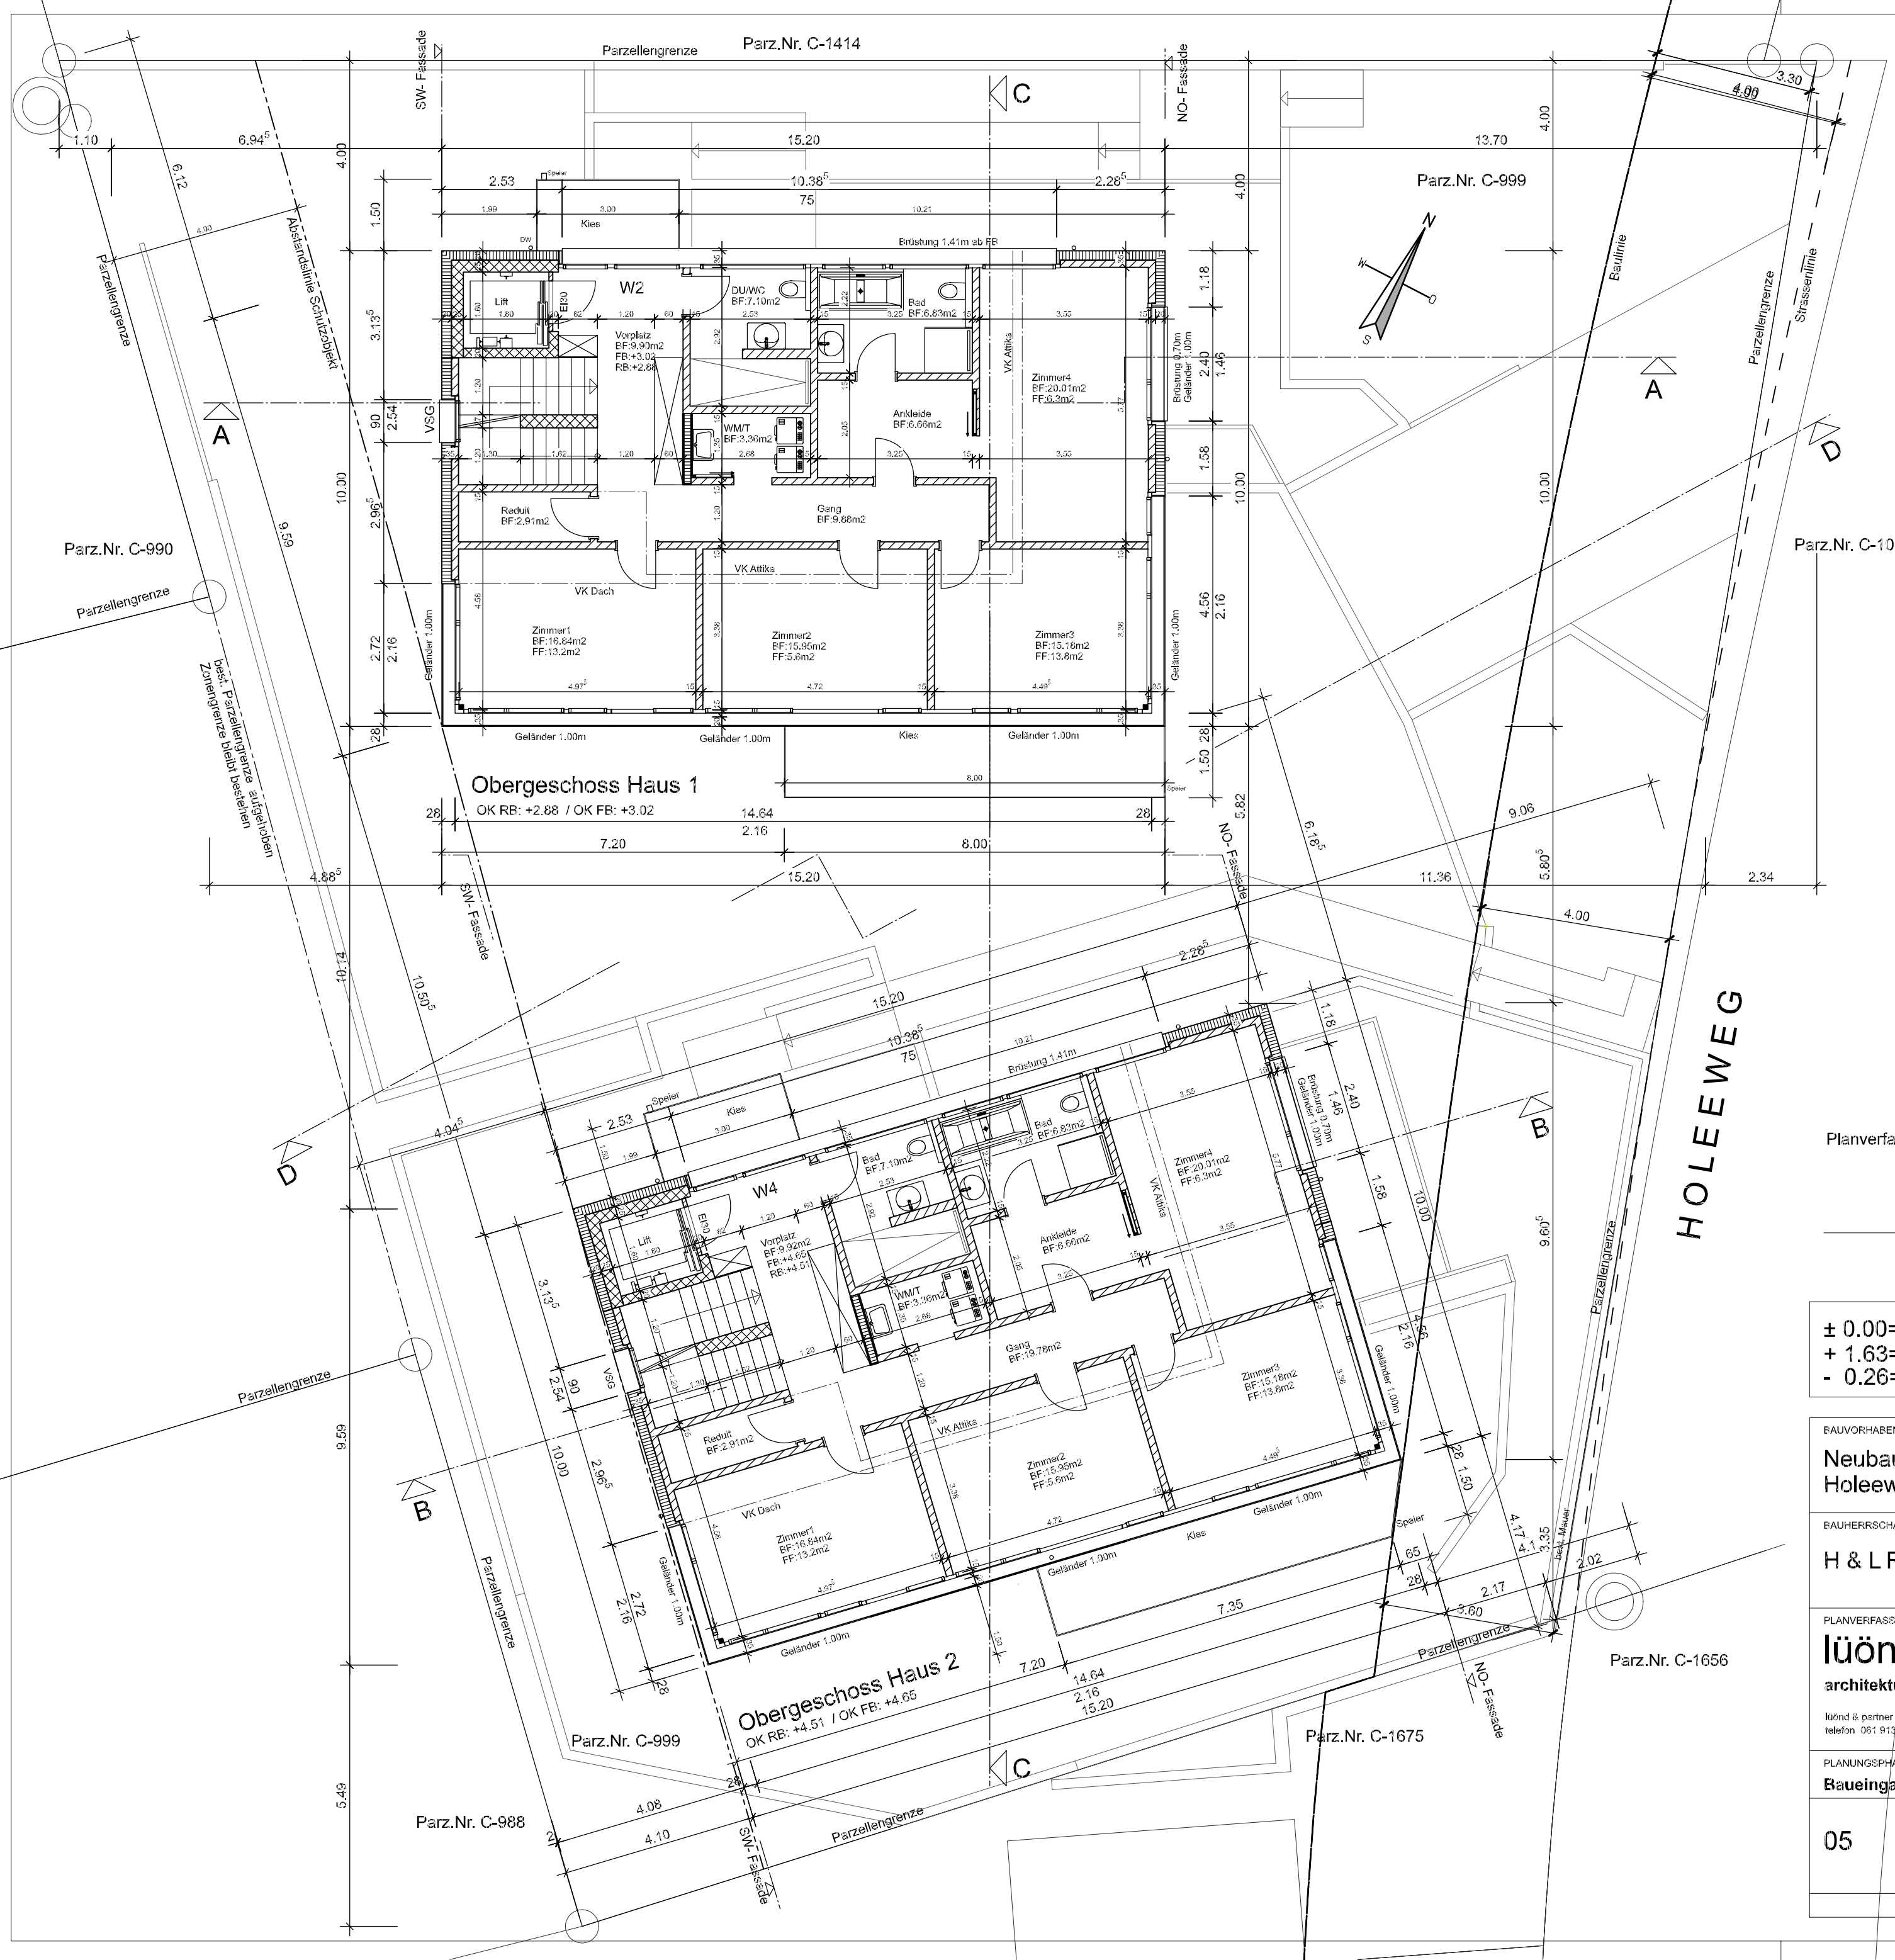


- Legende:
- Bestehend
 - Abbruch
 - Beton
 - Backstein
 - Kalksandstein
 - Dämmung
- Höhe von Brüstung / Geländer: 1.00m ab FB / Terrain

Planverfasser: _____ Bauherrschaft / Grundeigentümer _____

± 0.00= 308.74müM = OK Roh Boden EG, Haus 1
+ 1.63= 310.37müM = OK Roh Boden EG, Haus 2
- 0.26= 308.48müM= Fixpunkt, Bolzen best. Mauer

BAUVORHABEN: Neubau von 2 Häuser mit 4 ETW und AEH Holeeweg 16, Parz. C-999, 4123 Allschwil		PROJEKTNUMMER: 19.320
BAUHERRSCHAFT UND GRUNDEIGENTÜMER: H & L Real Estate AG, Don Bosco-Strasse 1, 4153 Reinach		GEZEICHNET: CL
PLANVERFASSEN: lüönd & partner ag architektur baurealisierung beratung lüönd & partner ag telefon 061 913 77 00 brunnrainstrasse 4 www.lupaag.ch 4411 sellisberg telefon 061 913 77 01		DATUM: 23.04.19
PLANUNGSPHASE: Baueingabe		REVIDIERT: 23.08.19
05	PLANTITEL: Grundriss Obergeschoss	MASSSTAB: 1:100
		PLANGRÖSSE: A2

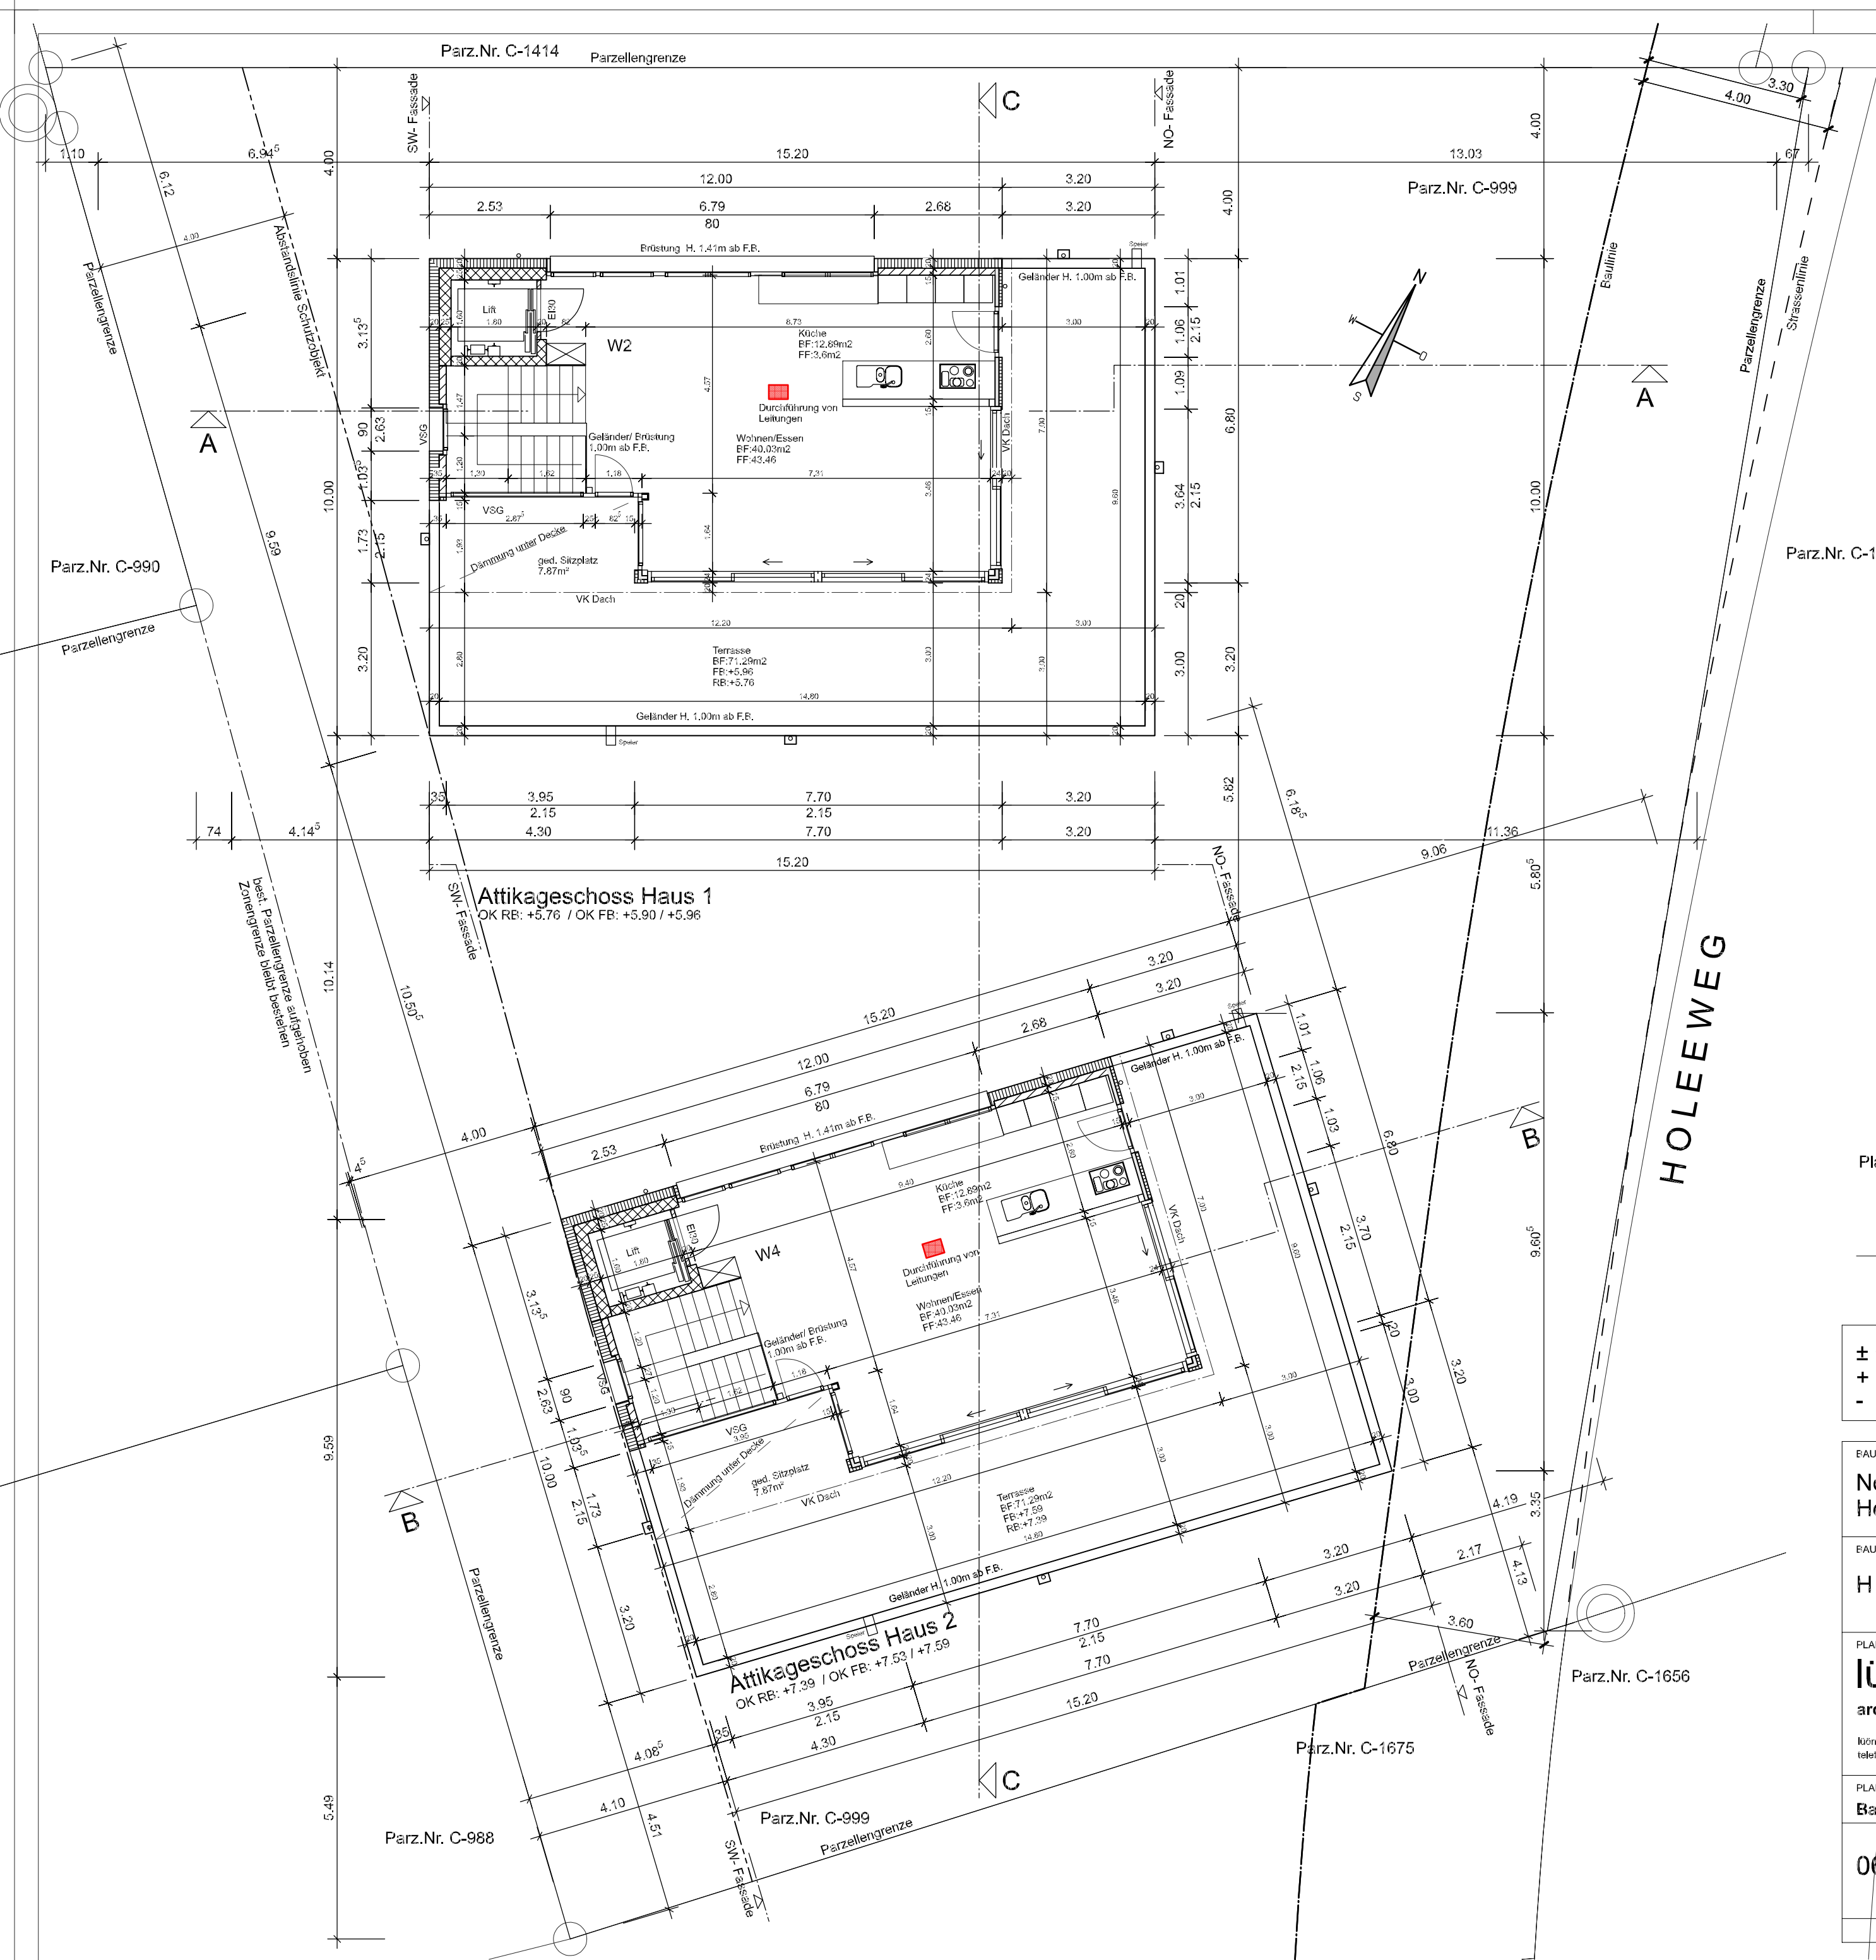

Legende:

- Bestehend
- Abbruch
- Beton
- Backstein
- Kalksandstein
- Dämmung

Höhe von Brüstung / Geländer: 1.00m ab FB / Terrain

Planverfasser: Bauherrschaft / Grundeigentümer

± 0.00= 308.74müM = OK Roh Boden EG, Haus 1
+ 1.63= 310.37müM = OK Roh Boden EG, Haus 2
- 0.26= 308.48müM= Fixpunkt, Bolzen best. Mauer

BAUVORHABEN: Neubau von 2 Häuser mit 4 ETW und AEH Holeeweg 16, Parz. C-999, 4123 Allschwil		PROJEKTNUMMER: 19.320
BAUHERRSCHAFT UND GRUNDEIGENTÜMER: H & L Real Estate AG, Don Bosco-Strasse 1, 4153 Reinach		GEZEICHNET: CL
PLANVERFASSER: lünd & partner ag architektur baurealisierung beratung lünd & partner ag telefon 061 913 77 00 brunnenrainstrasse 4 www.lupag.ch 4411 sellisberg telefax 061 913 77 01		DATUM: 23.04.19
PLANUNGSPHASE: Baueingabe		REVIDIERT: 23.08.19
06	PLANTITEL: Grundriss Attikageschoss	MASSSTAB: 1:100
		PLANGRÖSSE: A2