


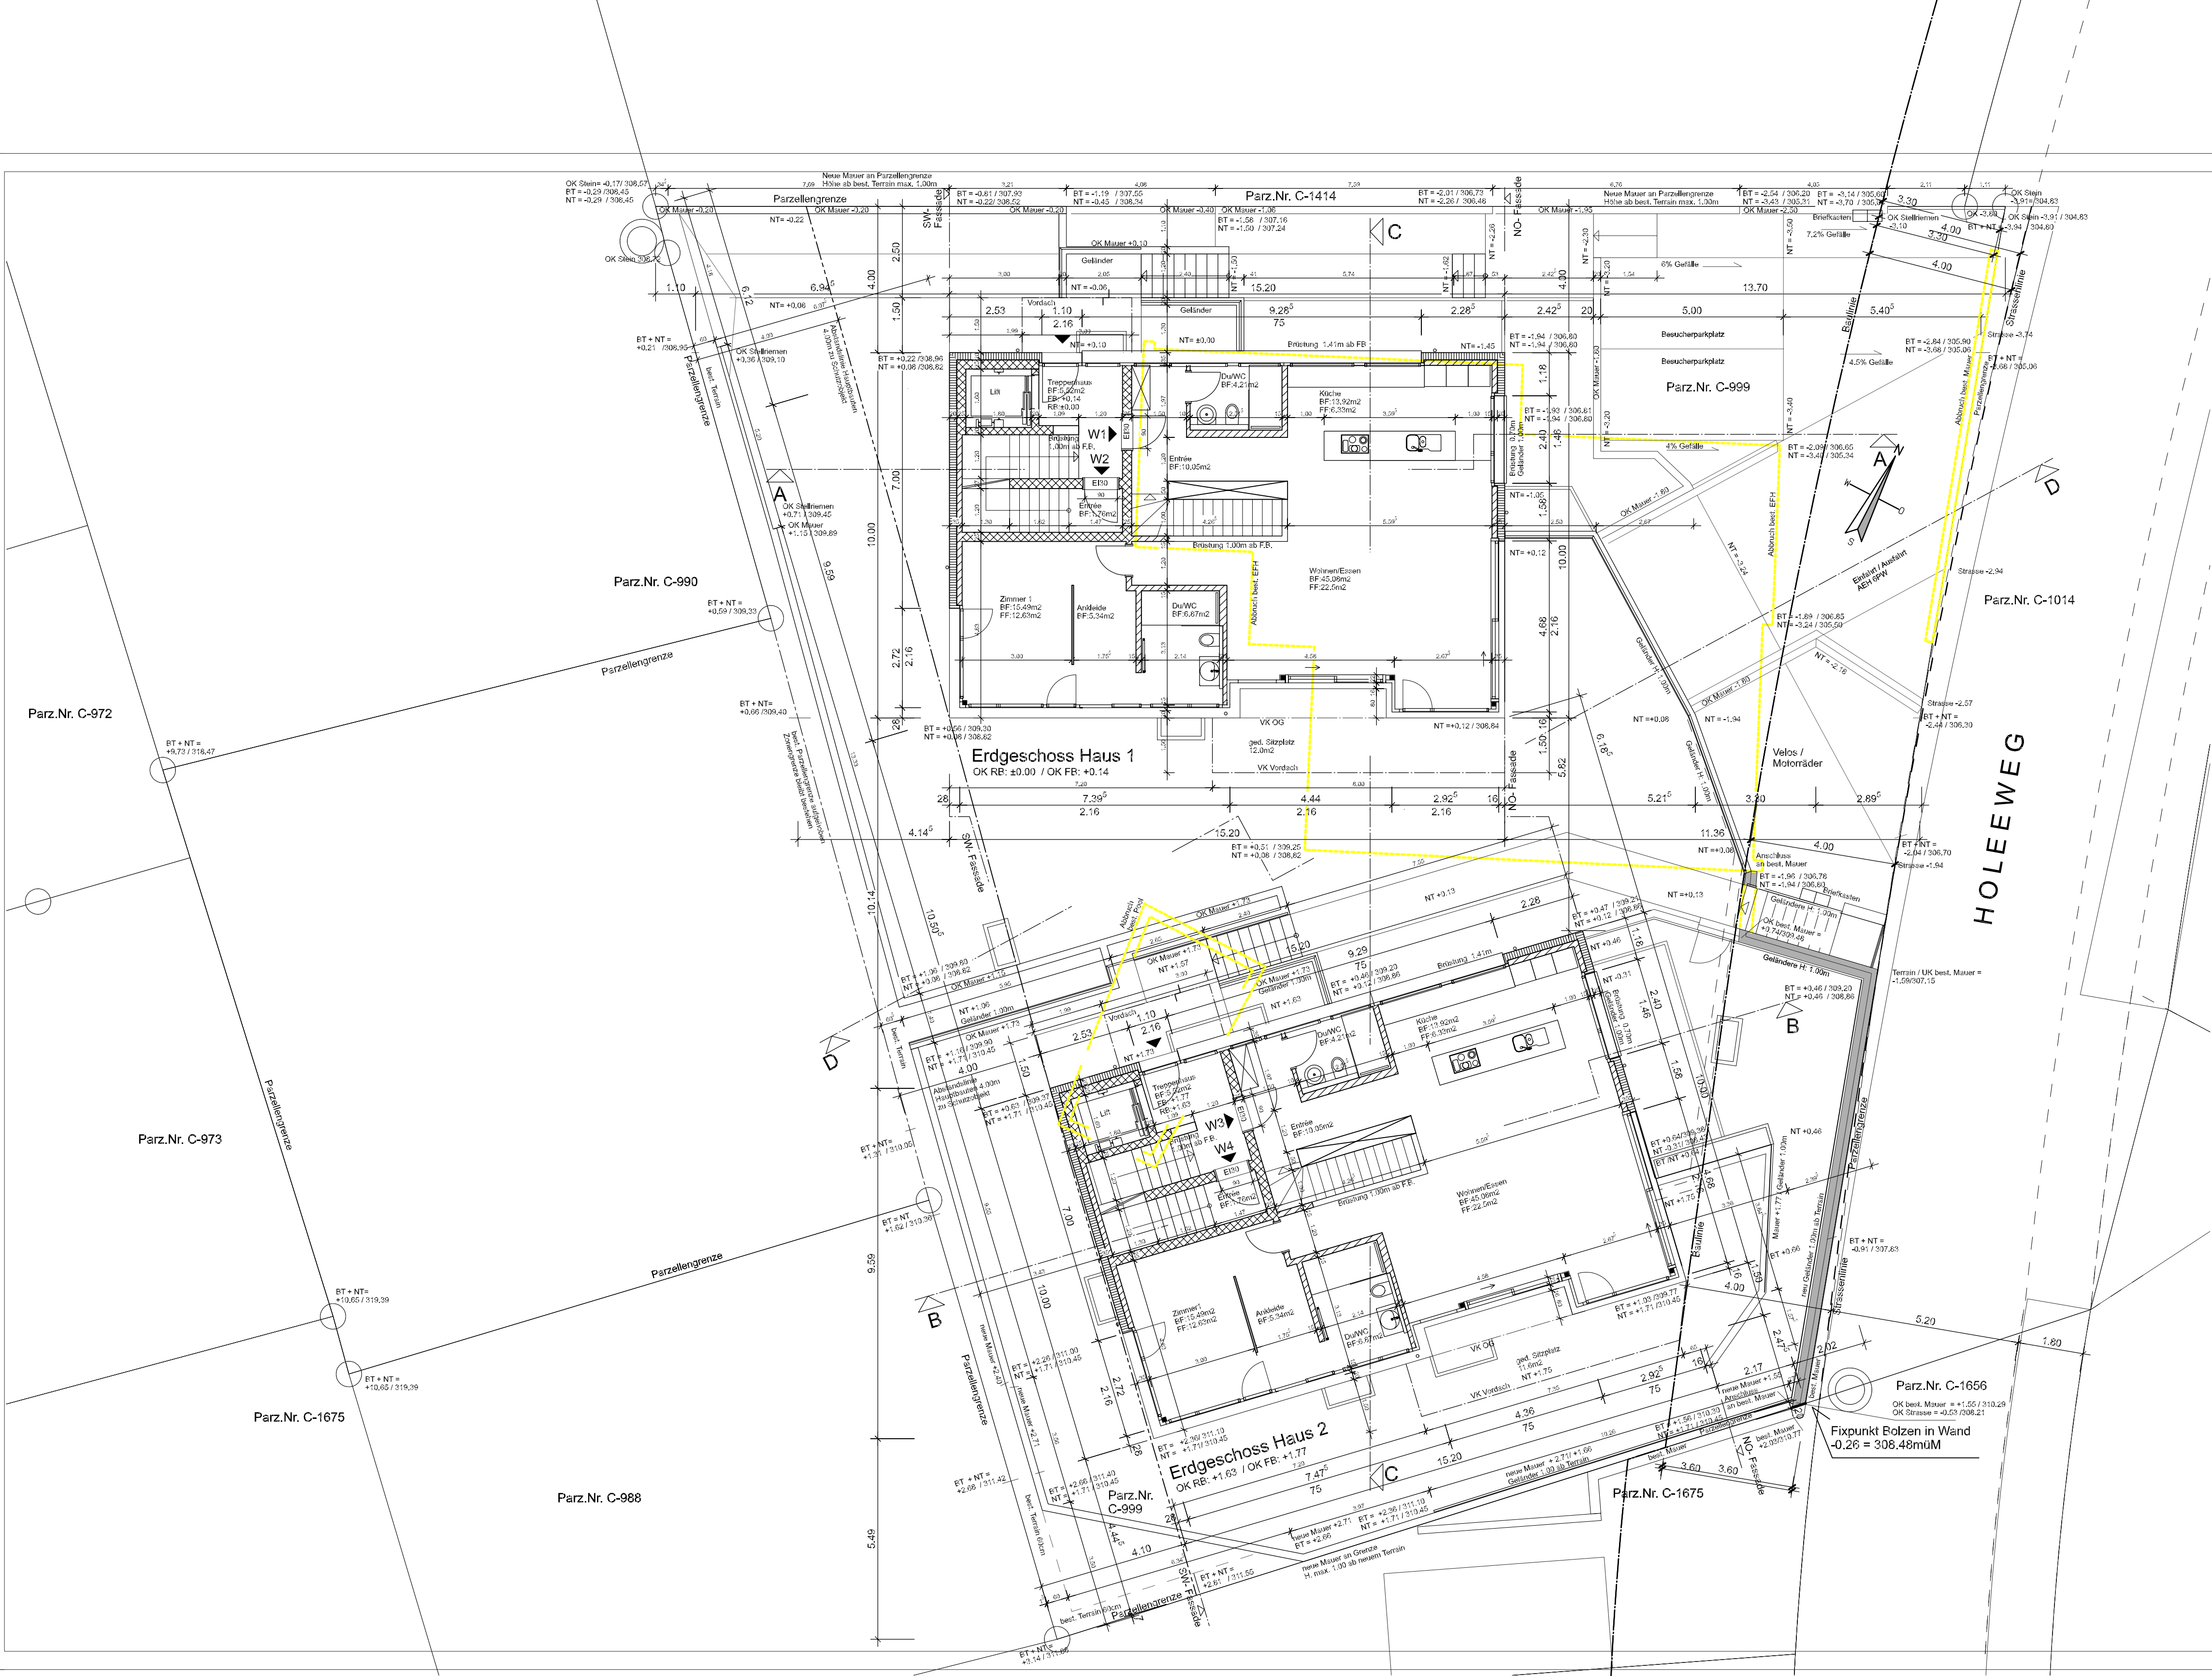

Legende:


- Bestehend
- Abbruch
- Beton
- Backstein
- Kalksandstein
- Dämmung

Höhe von Brüstung / Geländer: 1.00m ab FB / Terrain

Planverfasser: Bauherrschaft / Grundeigentümer

± 0.00= 308.74müM = OK Roh Boden EG, Haus 1
+ 1.63= 310.37müM = OK Roh Boden EG, Haus 2
- 0.26= 308.48müM= Fixpunkt, Bolzen best. Mauer

BAUVORHABEN: Neubau von 2 Häusern mit 4 ETW und AEH Holeeweg 16, Parz. C-999, 4123 Allschwil	
BAUHERRSCHAFT UND GRUNDEIGENTÜMER: H & L Real Estate AG, Don Bosco-Strasse 1, 4153 Reinach	
PLANVERFASSEN: lüönd & partner ag architektur baurealisierung beratung lüönd & partner ag brunnenstrasse 4 5411 sellisberg telefon: 061 913 77 00 www.lupag.ch telefax: 061 913 77 01	PROJEKTNUMMER: 19.320 GEZEICHNET: CL DATUM: 23.04.19 REVIDIERT: 22.08.19 MASSSTAB: 1:100 PLANGRÖSSE: 84/42
PLANUNGSPHASE: Baueingabe	REVIDIERT:
04	PLANTITEL: Grundriss Erdgeschoss

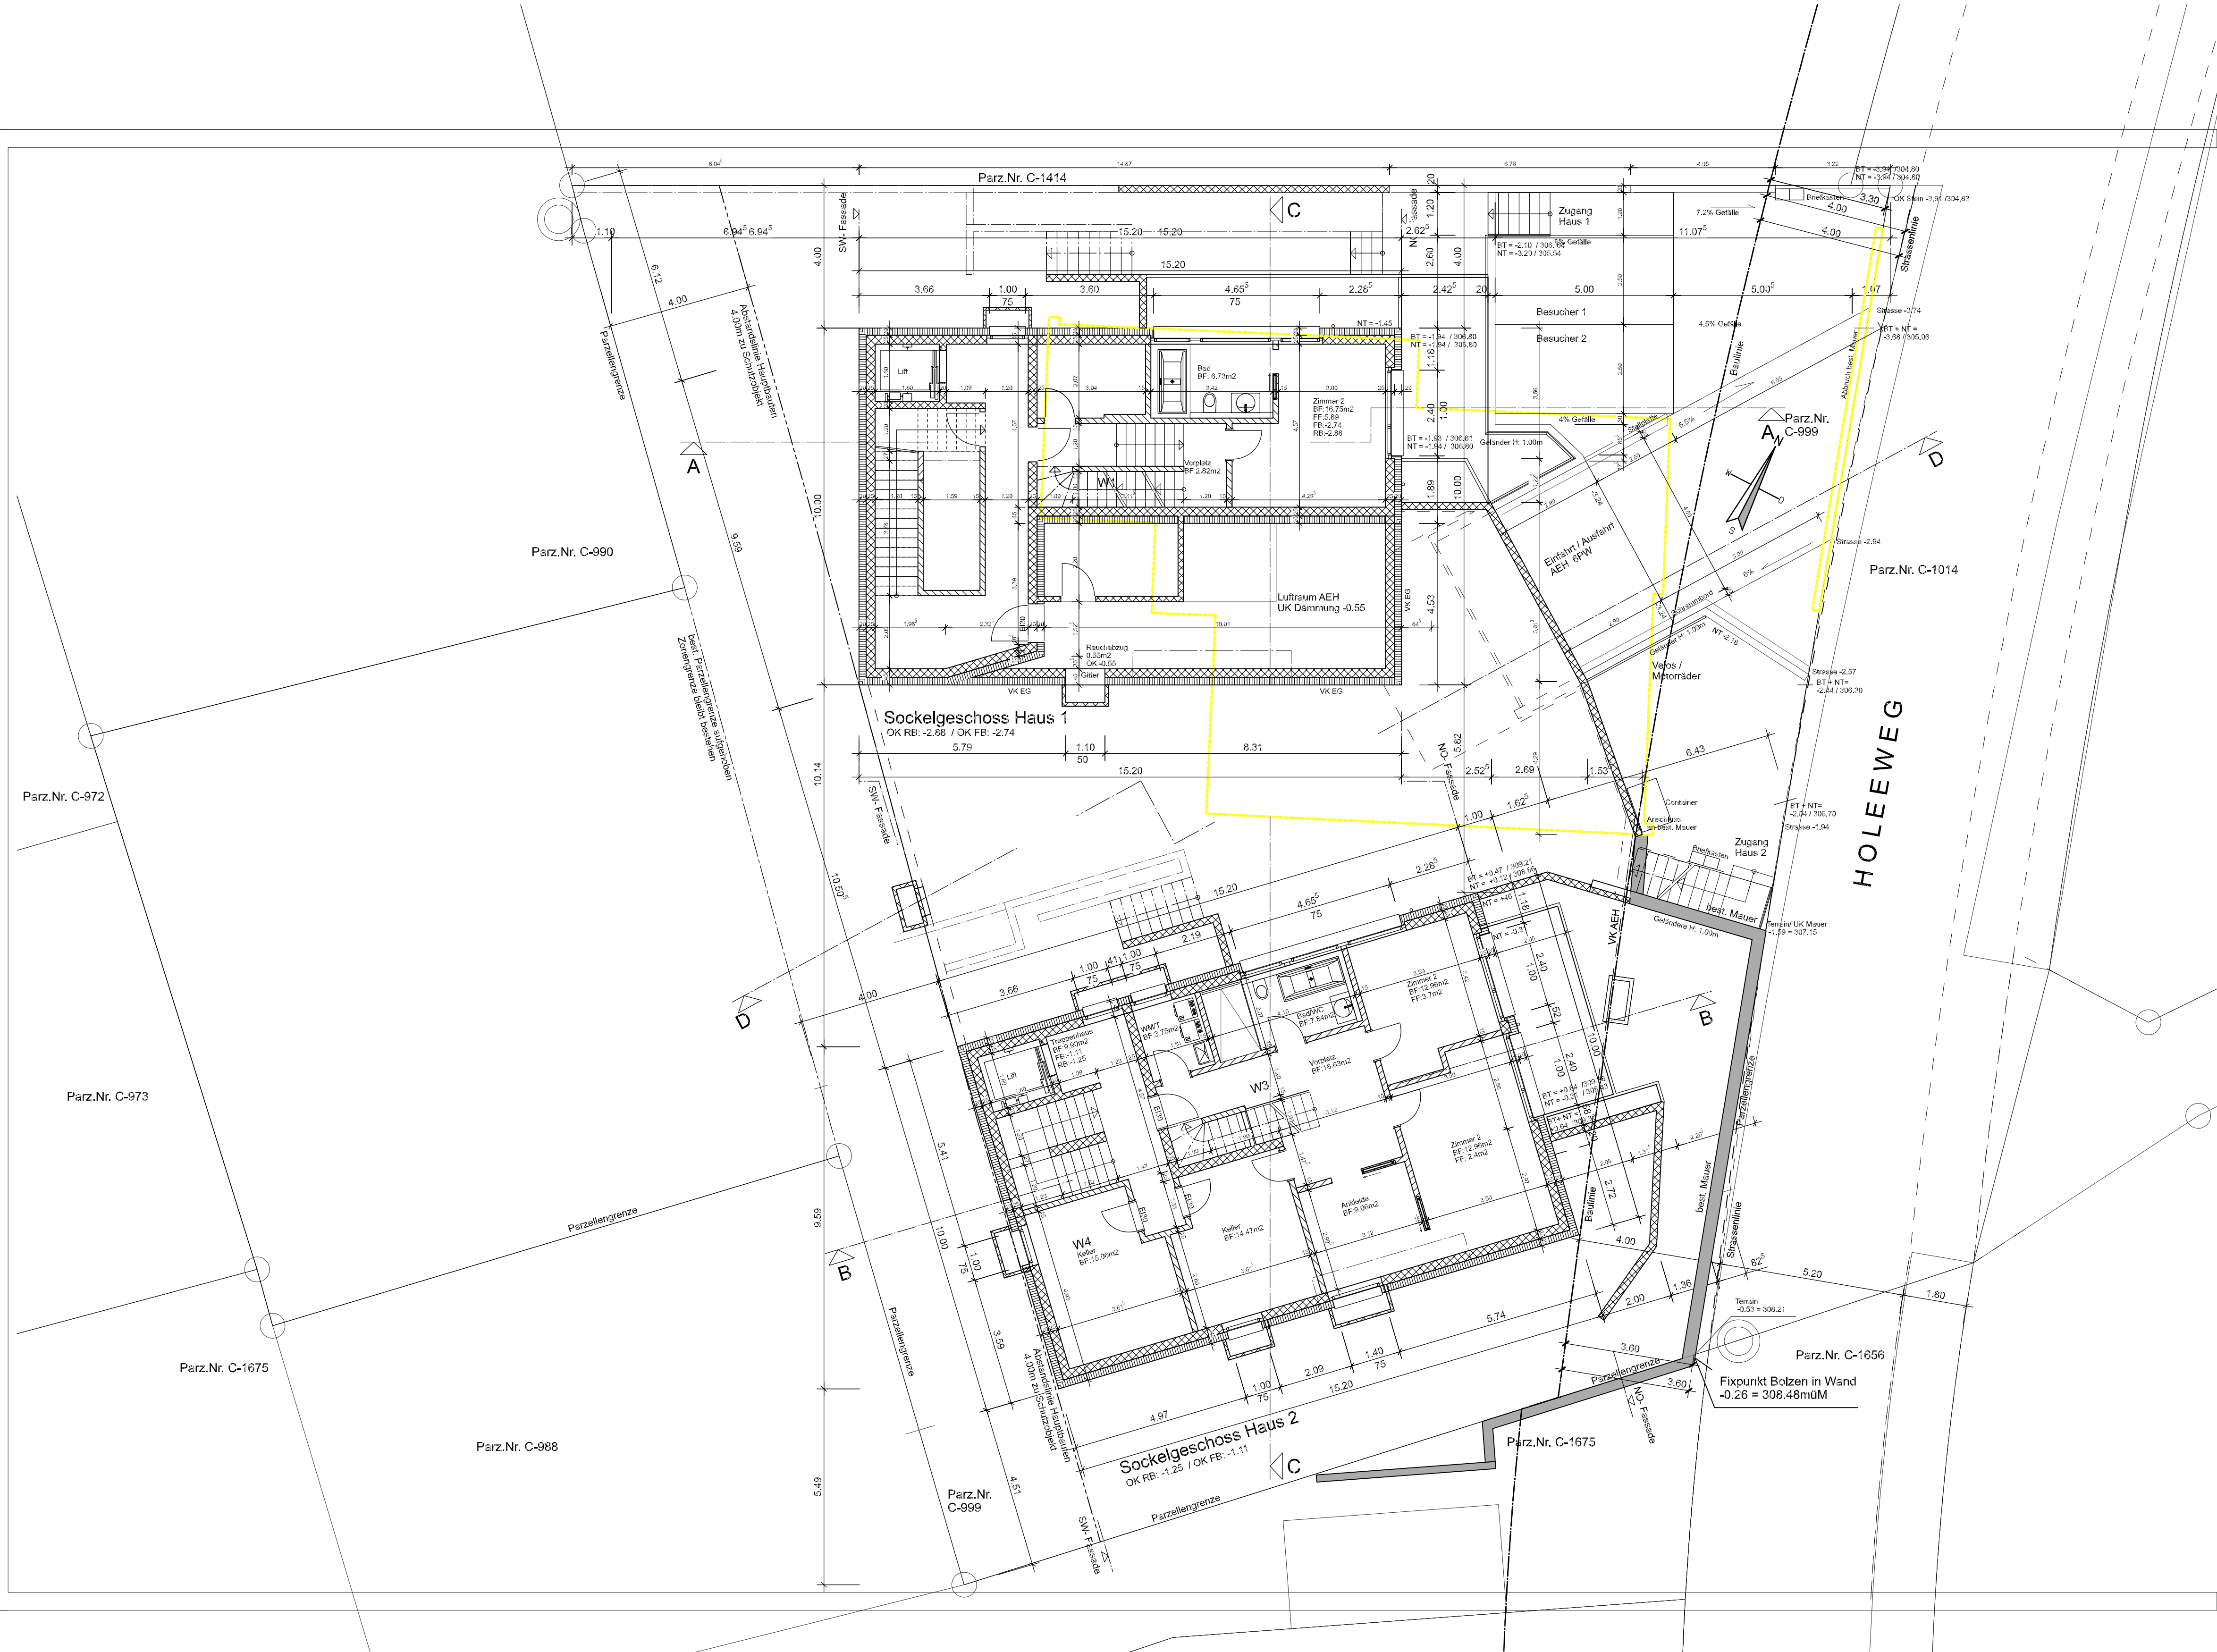


- Legende:
- Bestehend
 - Abbruch
 - Beton
 - Backstein
 - Kalksandstein
 - Dämmung
- Höhe von Brüstung / Geländer: 1,00m ab FB / Terrain

Planverfasser: Bauherrschaft / Grundeigentümer

± 0.00= 308.74müM = OK Roh Boden EG, Haus 1
+ 1.63= 310.37müM = OK Roh Boden EG, Haus 2
- 0.26= 308.48 müM= Fixpunkt, Bolzen best. Mauer

BAUVORHABEN: Neubau von 2 Häuser mit 4 ETW und AEH Holeeweg 16, Parz. C-999, 4123 Allschwil	
BAUHERRSCHAFT UND GRUNDEIGENTÜMER: H & L Real Estate AG, Don Bosco-Strasse 1, 4153 Reinach	
PLANVERFASSEN: lüönd & partner ag architektur baurealisierung beratung lüönd & partner ag telefon: 061 913 77 00 brunnstrasse 4 www.luepagn.ch 4111 Seftisberg telefon: 061 913 77 01	PROJEKTNUMMER: 19.320 GEZEICHNET: CL DATUM: 23.04.19 REVIDIERT: 22.08.19 MASSESTAB: 1:100 PLANGROSSE: 84/42
PLANUNGSPHASE: Baueingabe	
03	PLANTITEL: Grundriss Sockelgeschoss

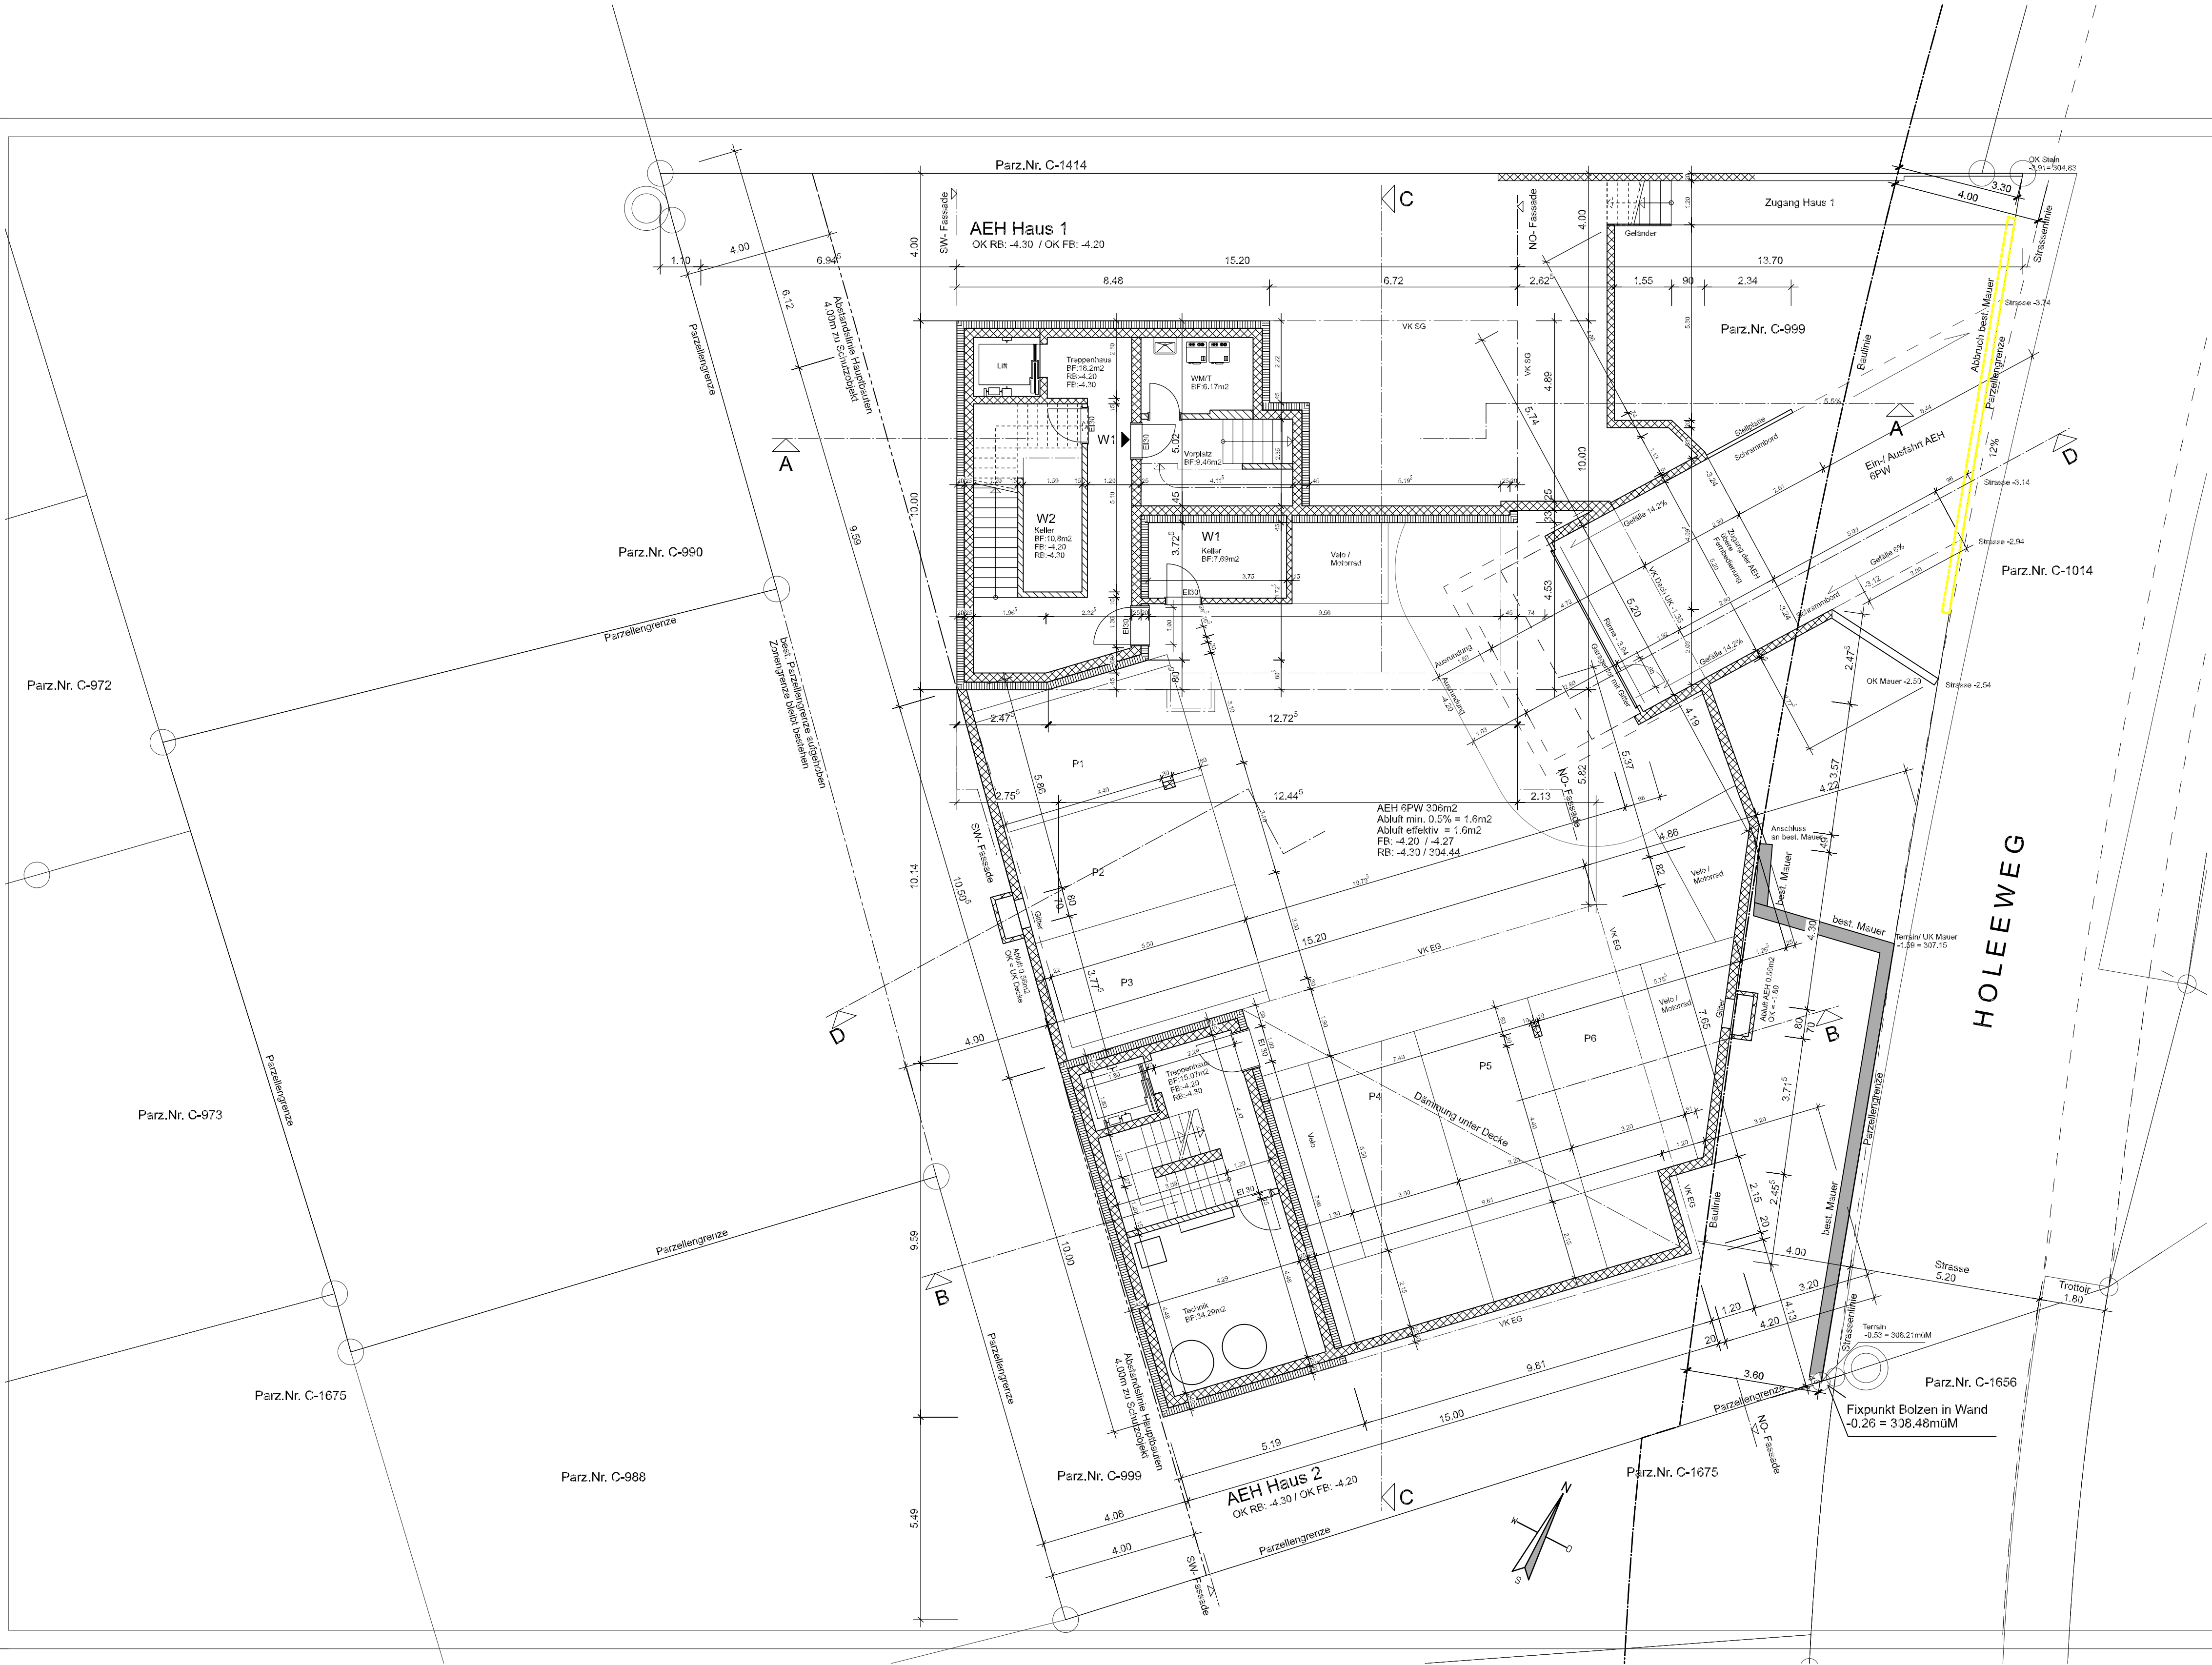

Legende:

- Bestehend
- Abbruch
- Beton
- Backstein
- Kalksandstein
- Dämmung

Höhe von Brüstung / Geländer: 1.00m ab FB / Terrain

Planverfasser:

Bauherrschaft / Grundeigentümer

± 0.00= 308.74müM = OK Roh Boden EG, Haus 1
+ 1.63= 310.37müM = OK Roh Boden EG, Haus 2
- 0.26= 308.48 müM= Fixpunkt, Bolzen best. Mauer

BAUVORHABEN:

Neubau von 2 Häuser mit 4 ETW und AEH
Holeeweg 16, Parz. C-999, 4123 Allschwil

BAUHERRSCHAFT UND GRUNDEIGENTÜMER:

H & L Real Estate AG, Don Bosco-Strasse 1, 4153 Reinach

PLANVERFASSEN:

lüönd
architektur

& partner ag
baurealisierung

beratung

lüönd & partner ag
telefon: 061 913 77 00
www.ljoag.ch

brunnmetstrasse 4
www.ljoag.ch

5411 Allschwil
telefon: 061 913 77 01

PLANUNGSPHASE:

Baueingabe

02

PLANTITEL:
Grundriss AEH

PROJEKTNUMMER:

19.320

GEZEICHNET:

CL

DATUM:

23.04.19

REVIDIERT:


22.08.19

MASSSTAB:


1:100

PLANGROSSE:

84/42

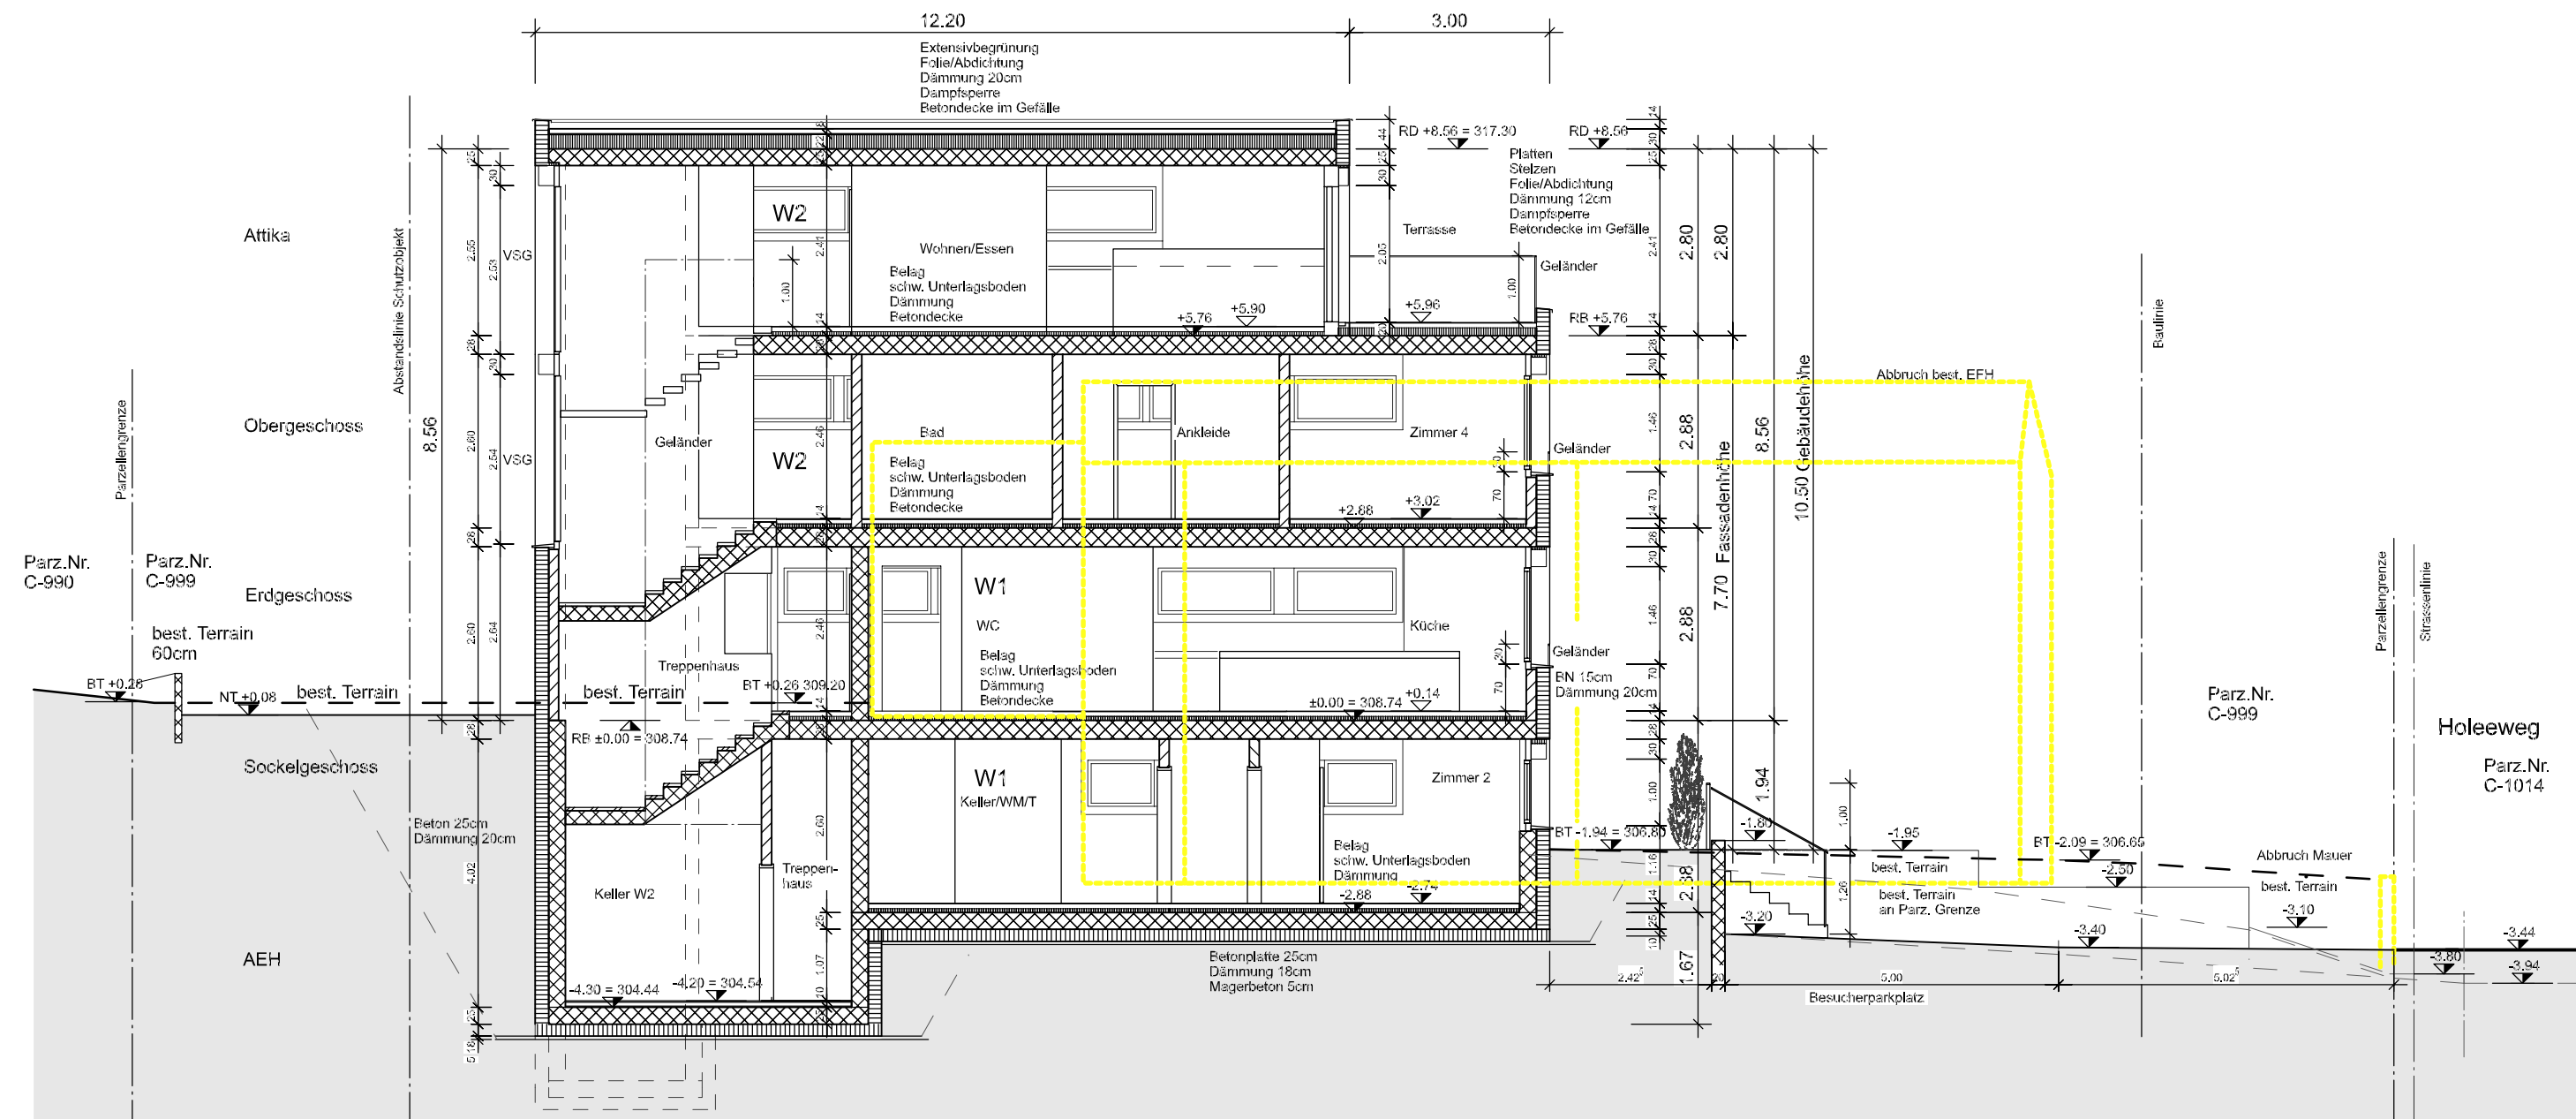


Schnitt A-A Haus 1
EG RB ±0.00 = 308.74

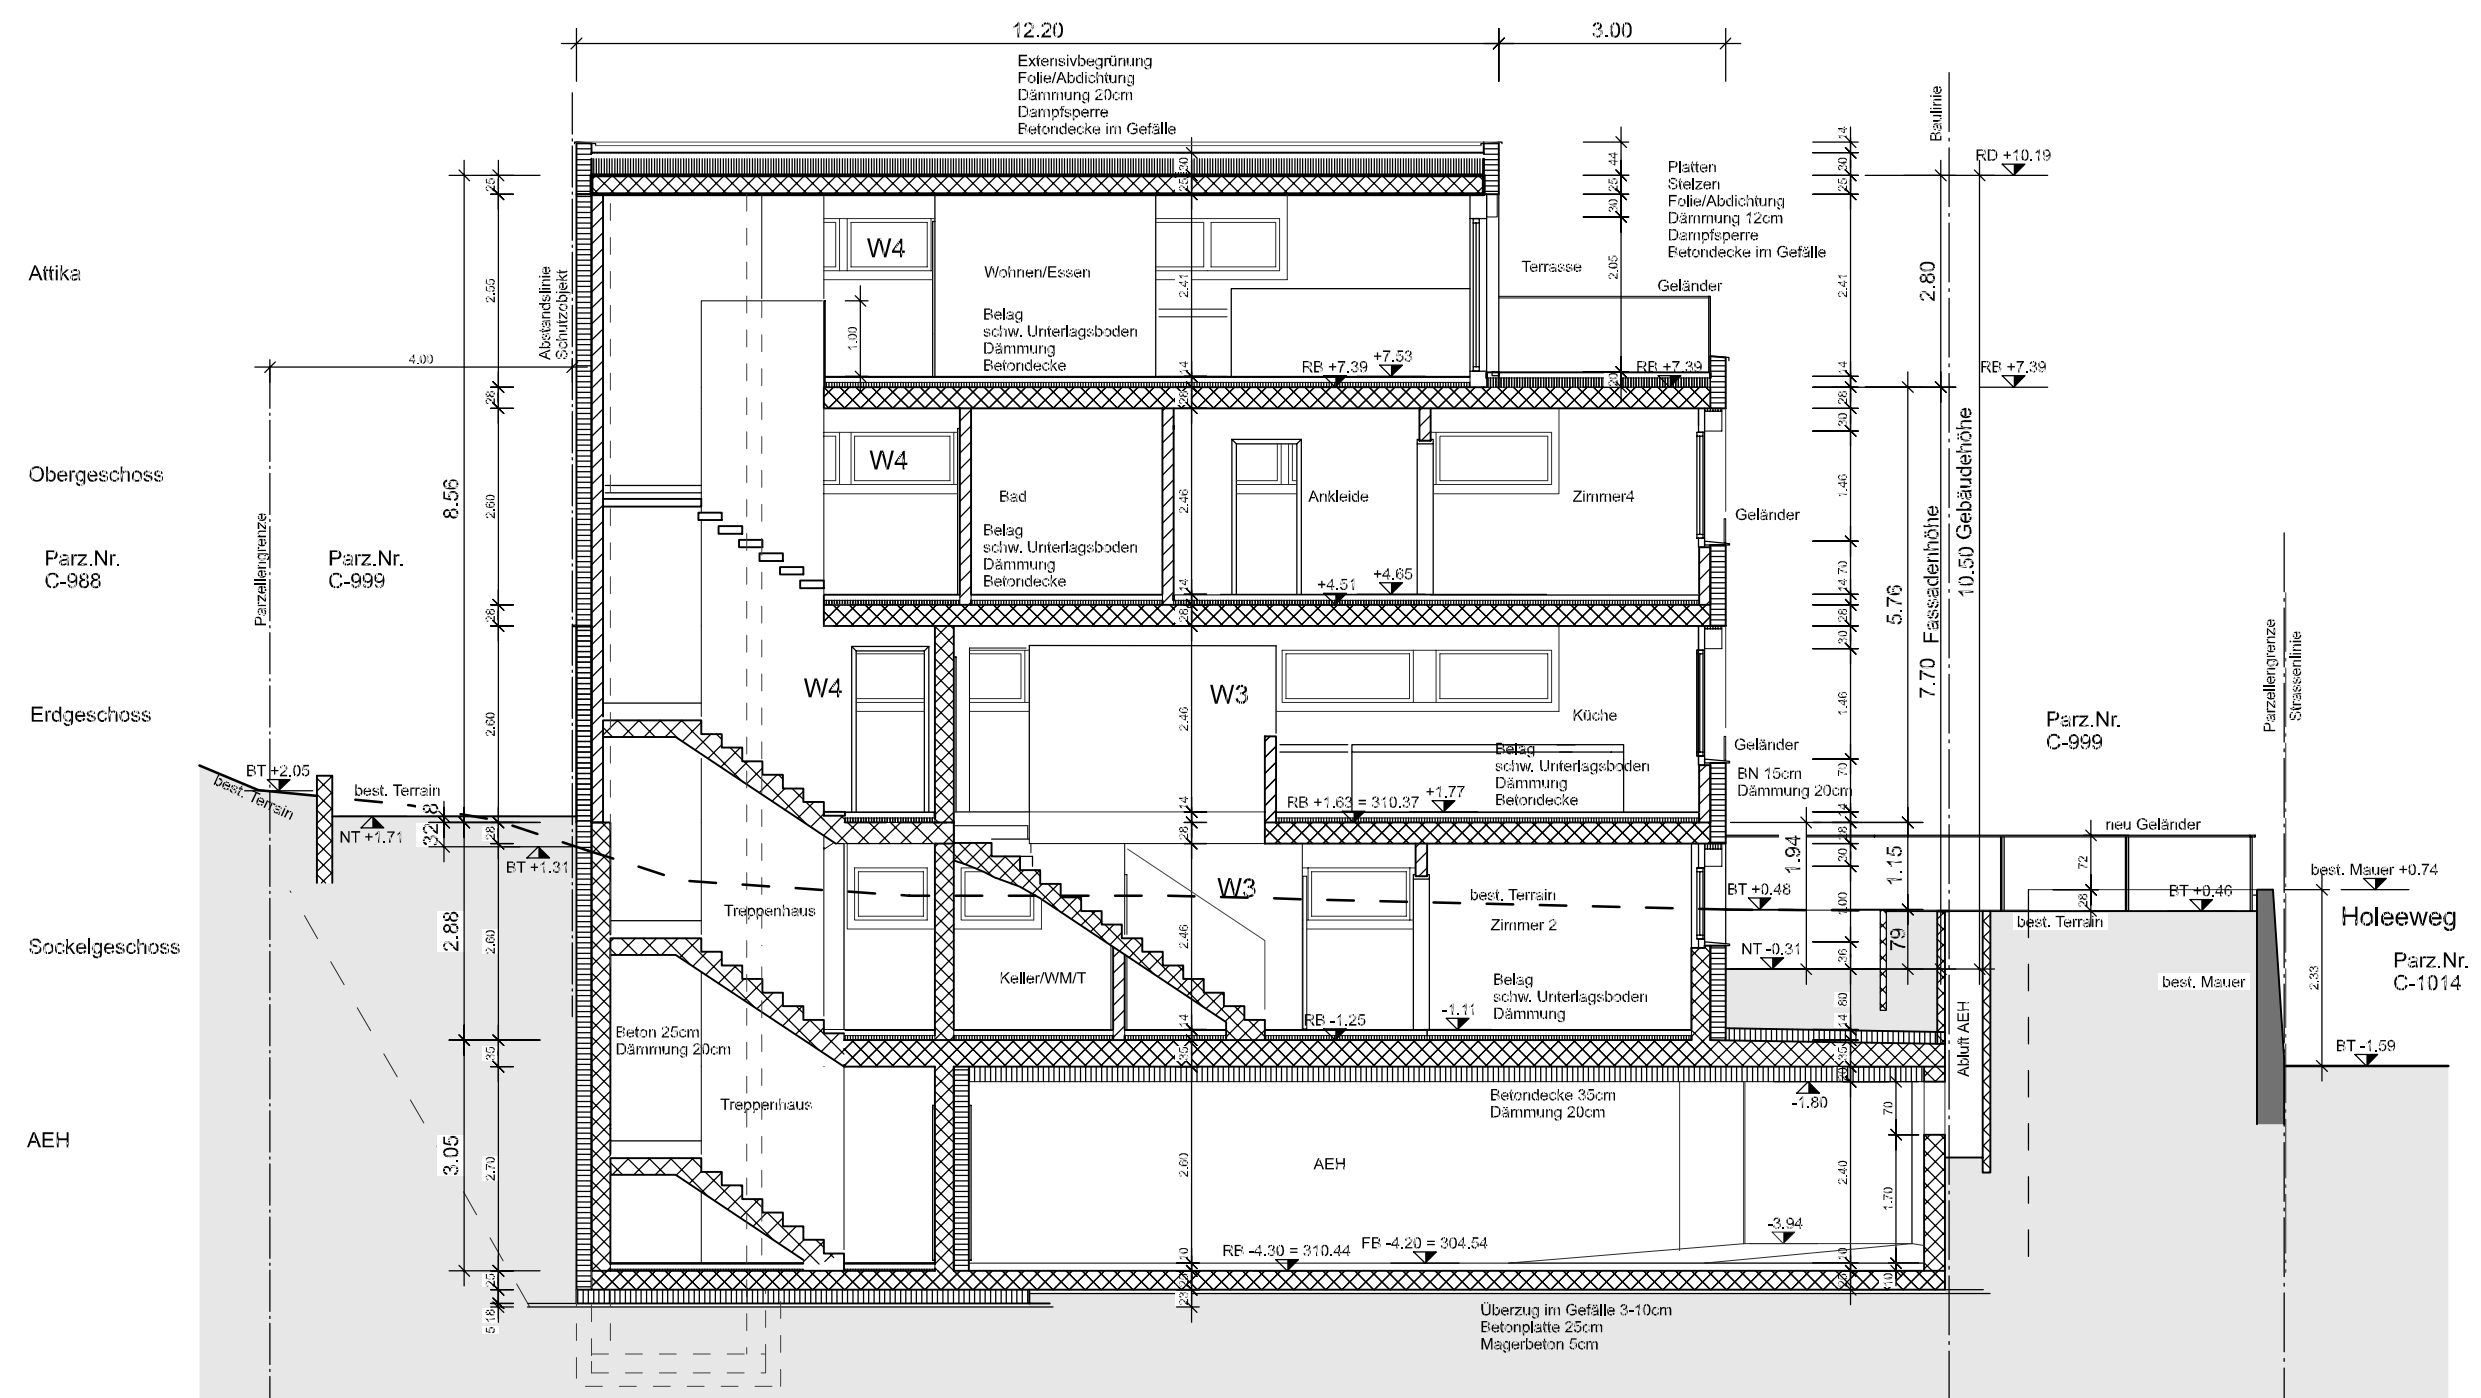


Schnitt B-B Haus 2
EG RB +1.63 = 310.37

Haus 1

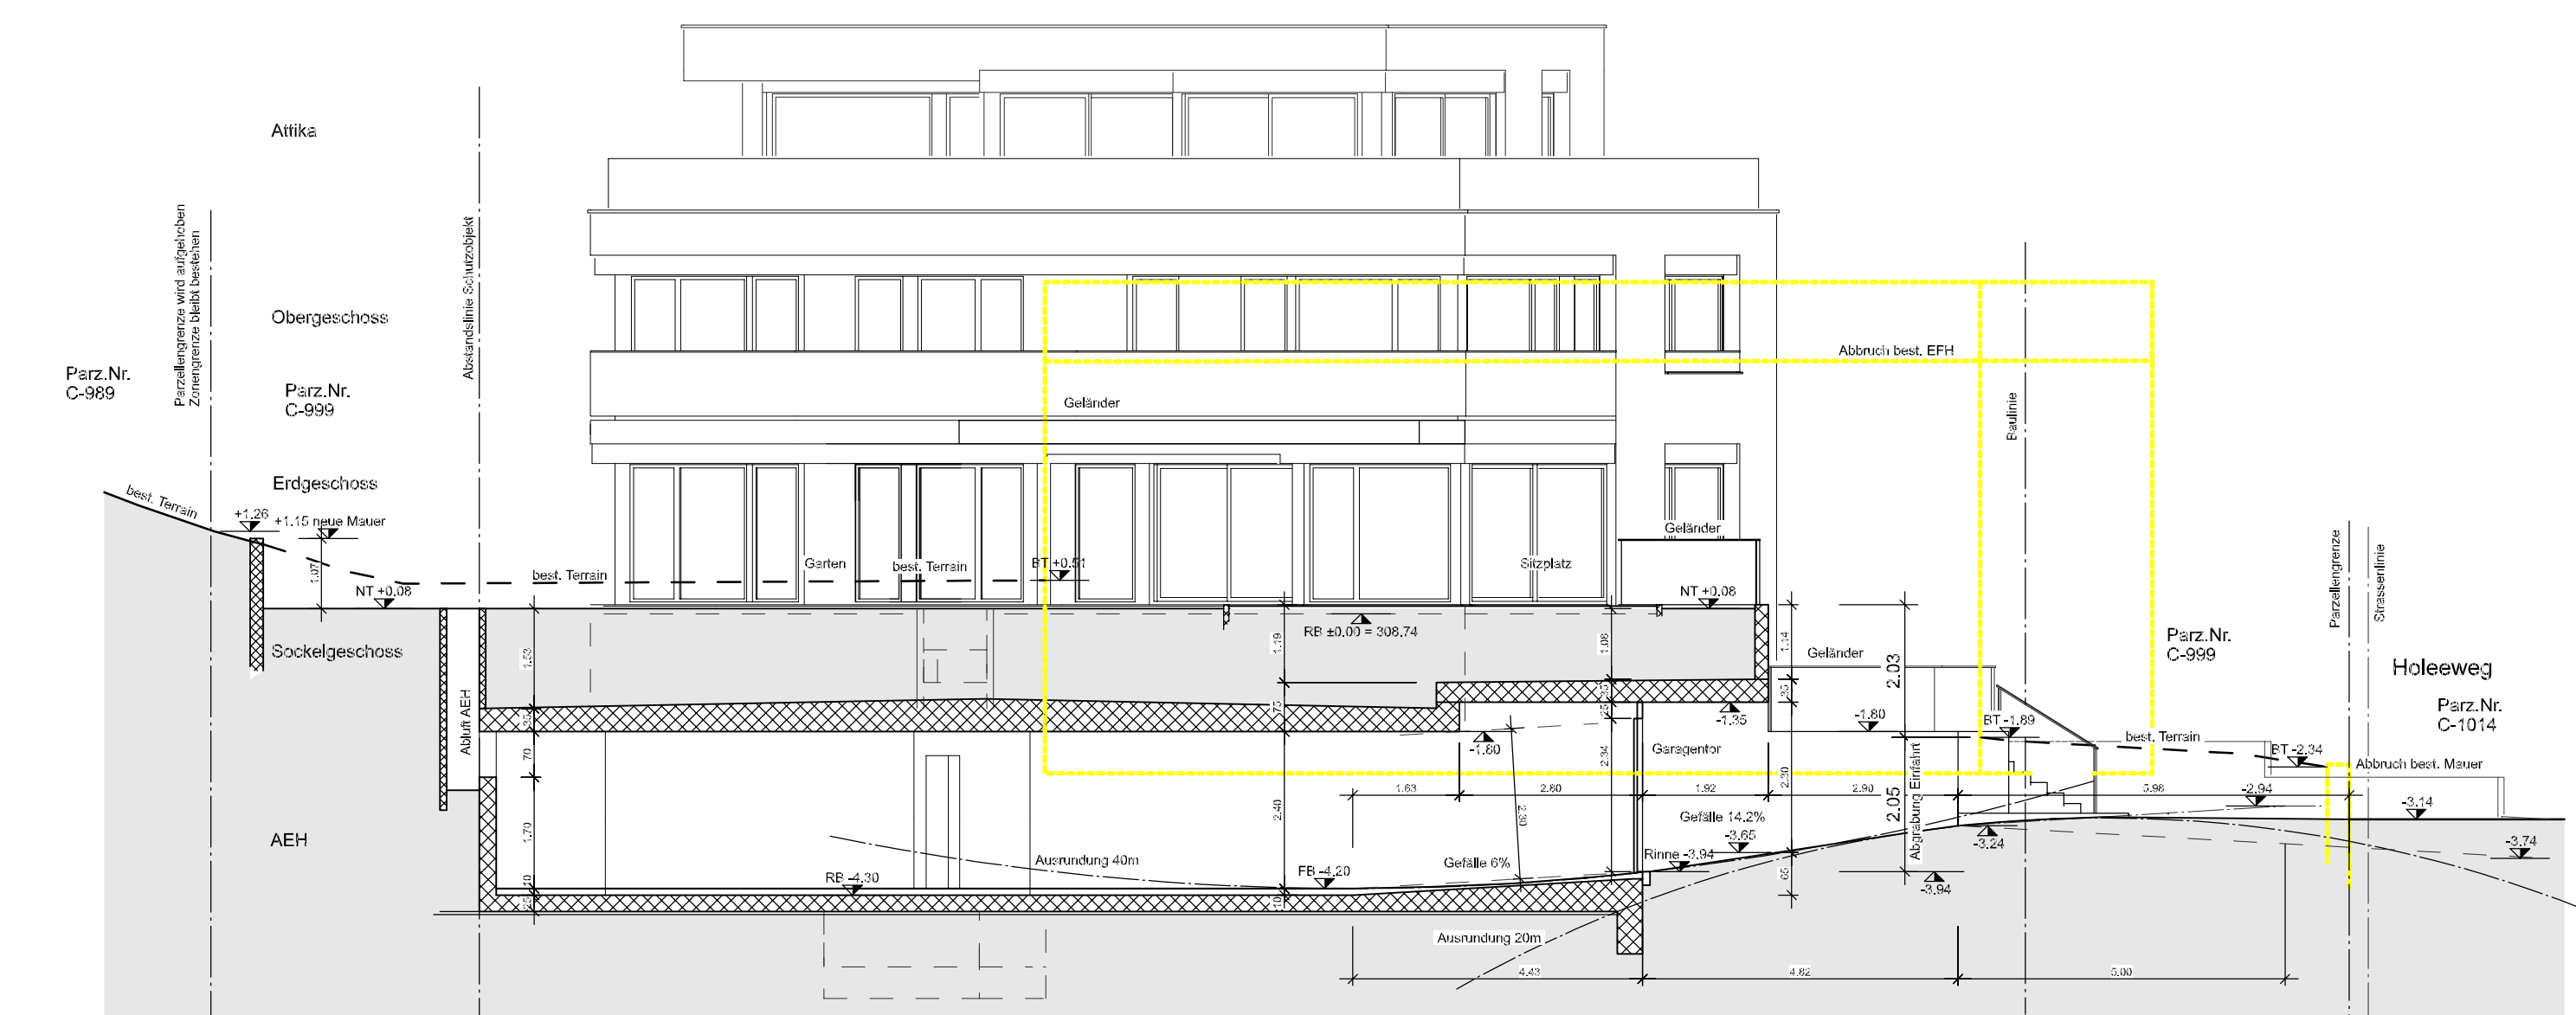

Schnitt D-D Einfahrt AEH

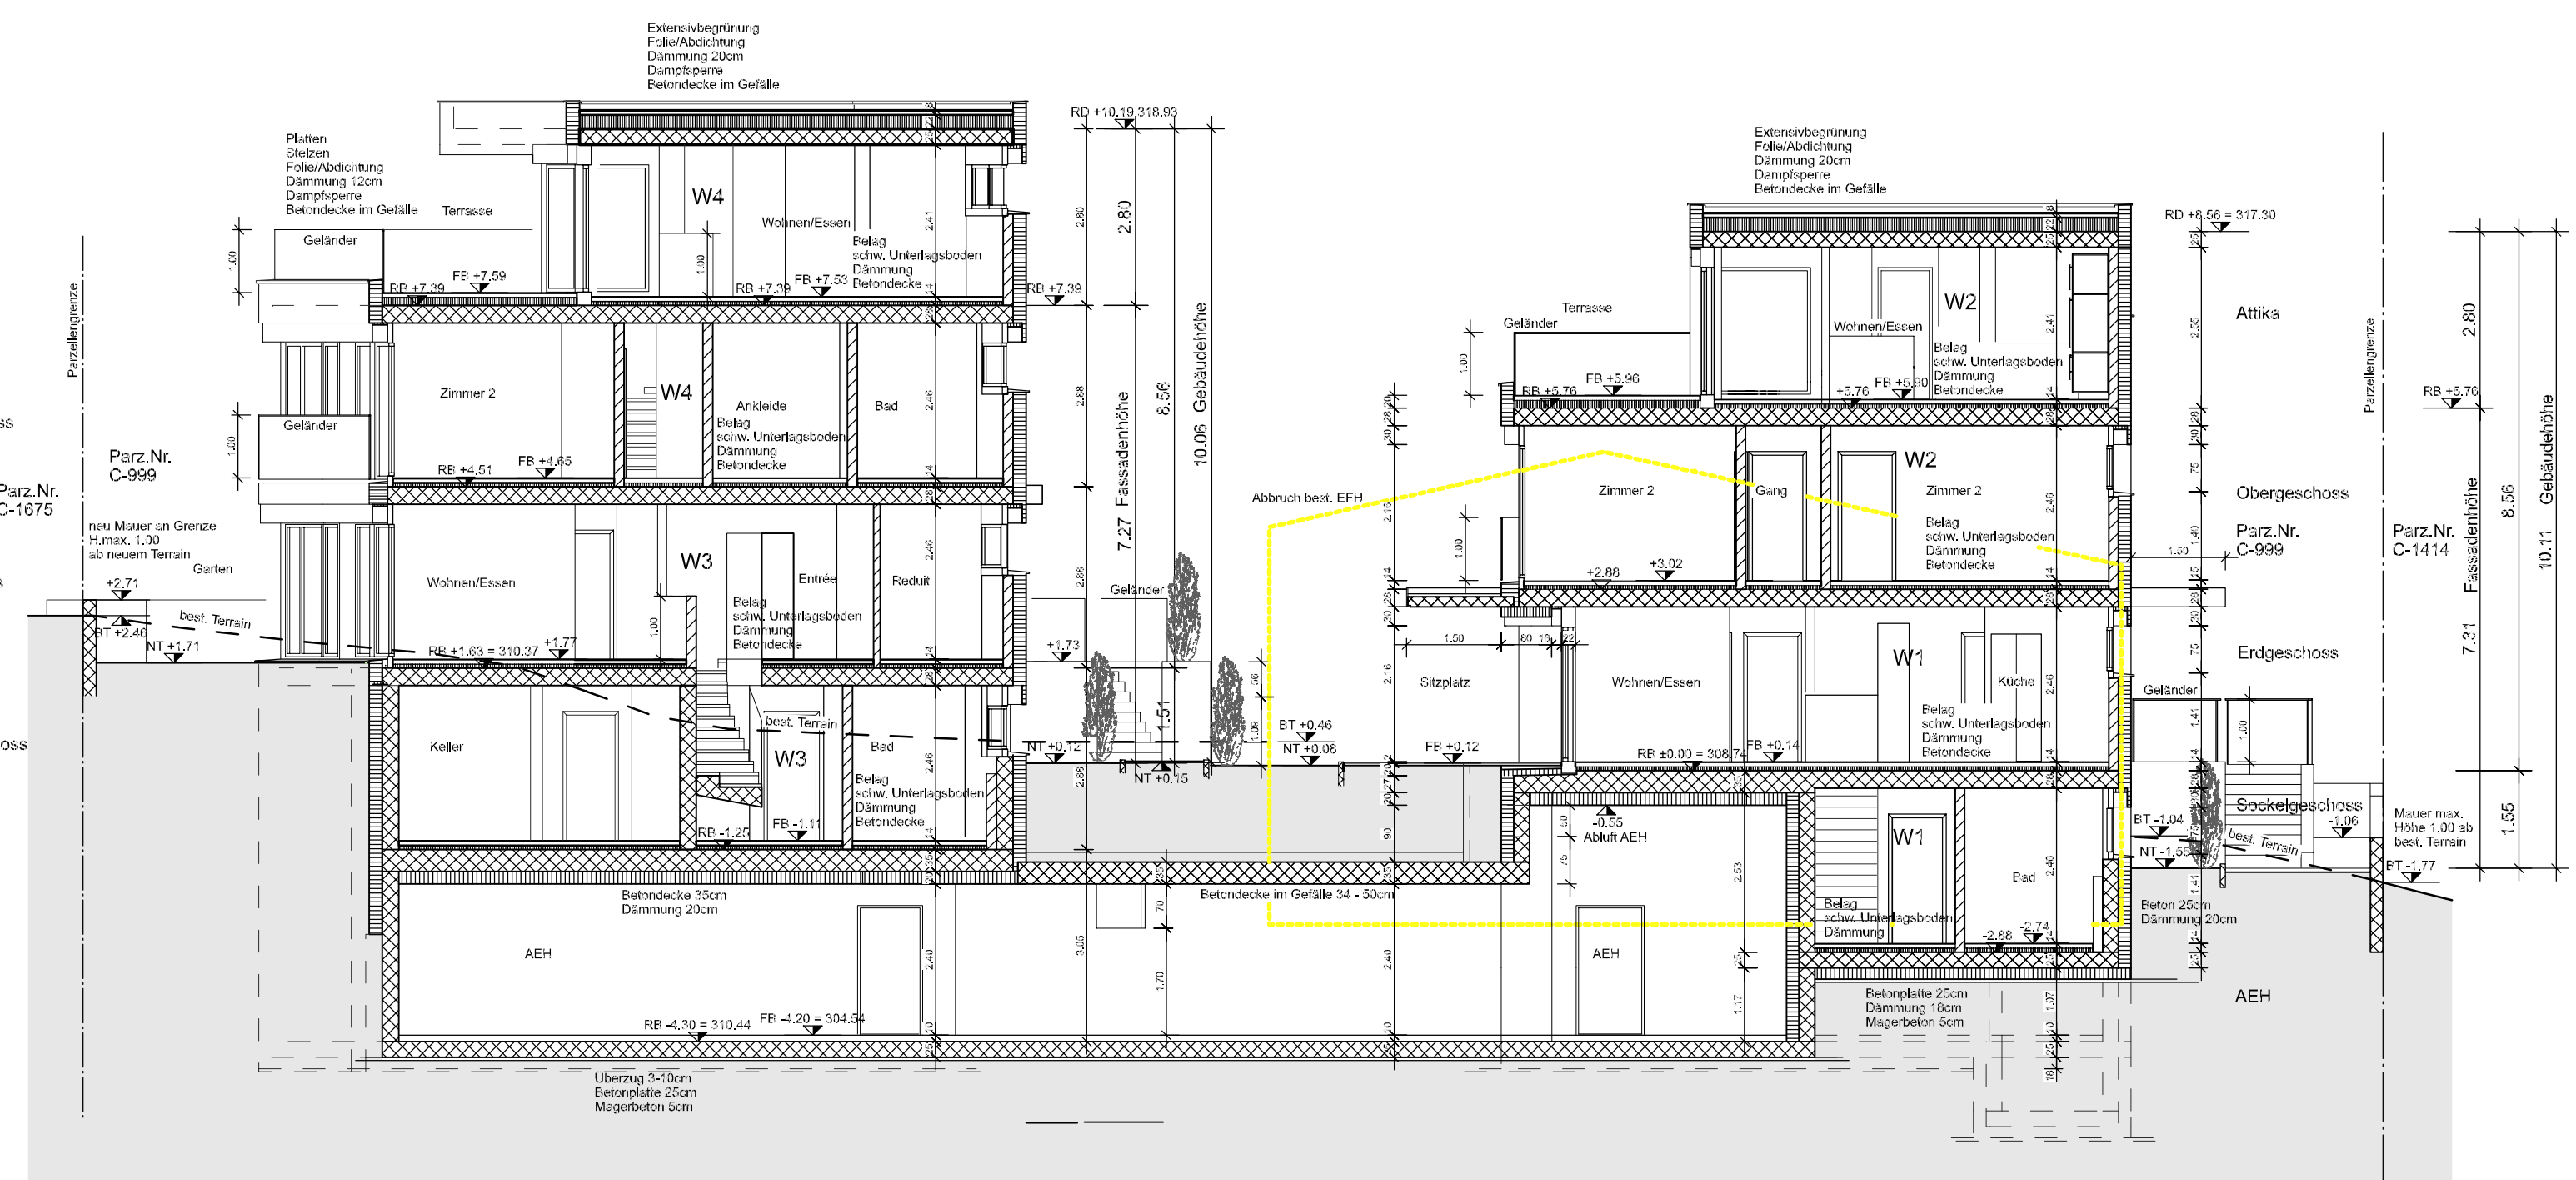

Schnitt C-C Haus 2
EG RB +1.63 = 310.37


Schnitt C-C Haus 1
EG RB ±0.00 = 308.74

- Legende:
- Bestehend
 - Abbruch
 - Beton
 - Bockstein
 - Kalksandstein
 - Dämmung
- Höhe von Brüstung / Geländer: 1.00m ab FB / Terrain


Planverfasser: Bauherrschaft / Grundeigentümer

± 0.00= 308.74müM = OK Roh Boden EG, Haus 1
+ 1.63= 310.37müM = OK Roh Boden EG, Haus 2
- 0.26= 308.48müM= Fixpunkt, Bolzen best. Mauer

BAUVORLIEGEN: Neubau von 2 Häusern mit 4 ETW und AEH Holeweg 16, Parz. C-999 und C-989, 4123 Allschwil		PROJEKTNUMMER: 19.320 GEZEICHNET: CL DATUM: 23.04.19 REVISIIONEN:
BAUHERRSCHAFT UND GRUNDEIGENTÜMER: H & L Real Estate AG, Don Bosco-Strasse 1, 4153 Reinach		
PLANVERFASSEN: lünd & partner ag architektur baurealisierung beratung lünd & partner ag telefon: 061 913 77 90 baurealisierung brunnenstrasse 4 www.lupaag.ch beratung 4111 allschwil telefon: 361 913 77 91		PLANTITEL: Schnitt A, B, C, D
PLANUNGSPHASE: Baueingabe		
07		MASSTAB: 1:100 PLANGRÖSSE: A1

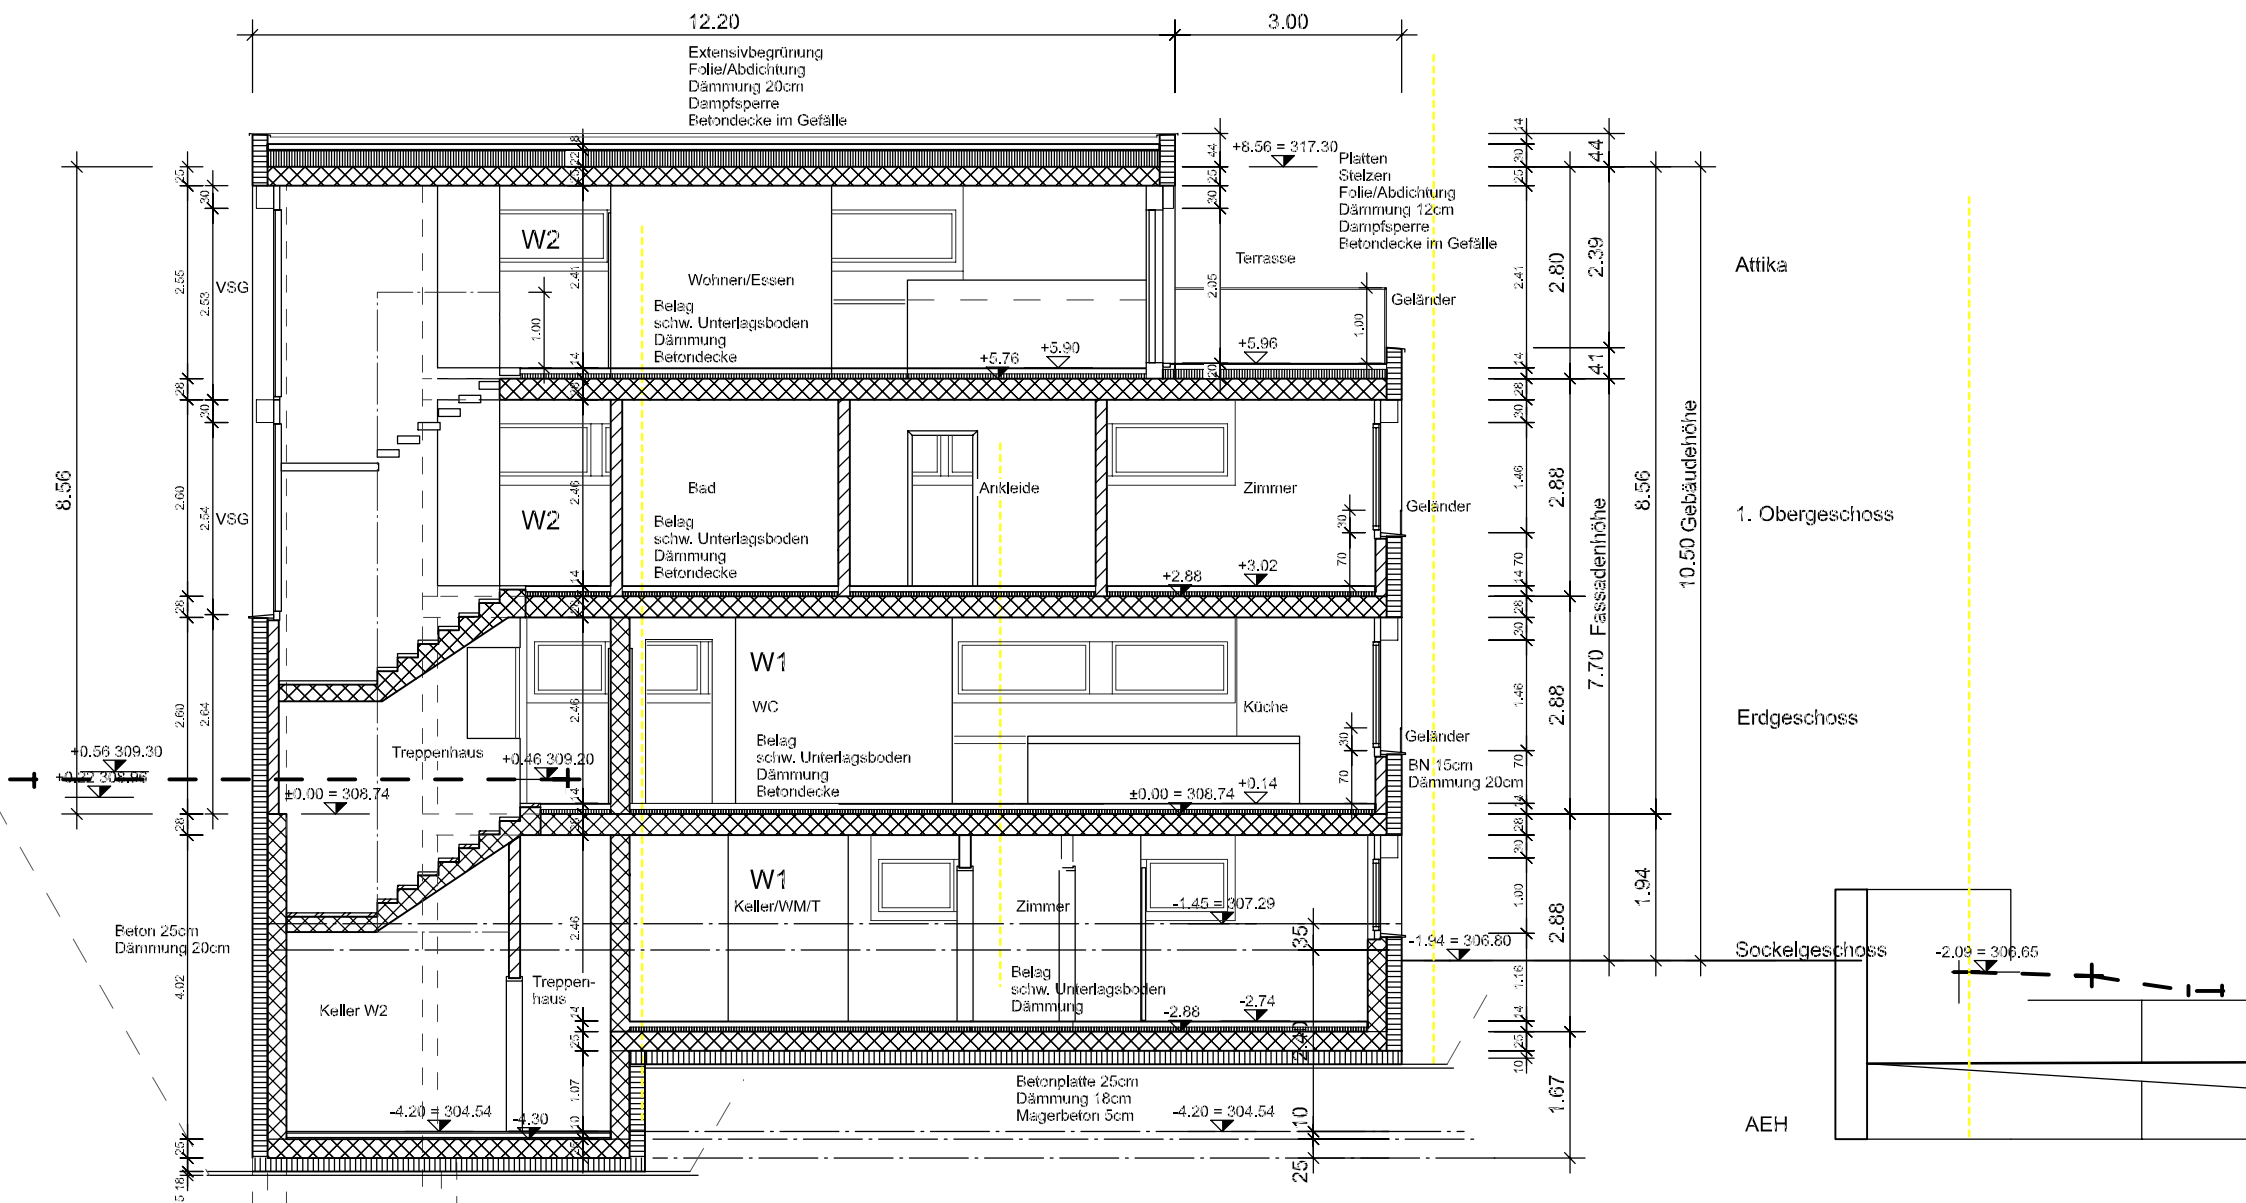

Schnitt A-A
EG RB ±0.00 = 308.74

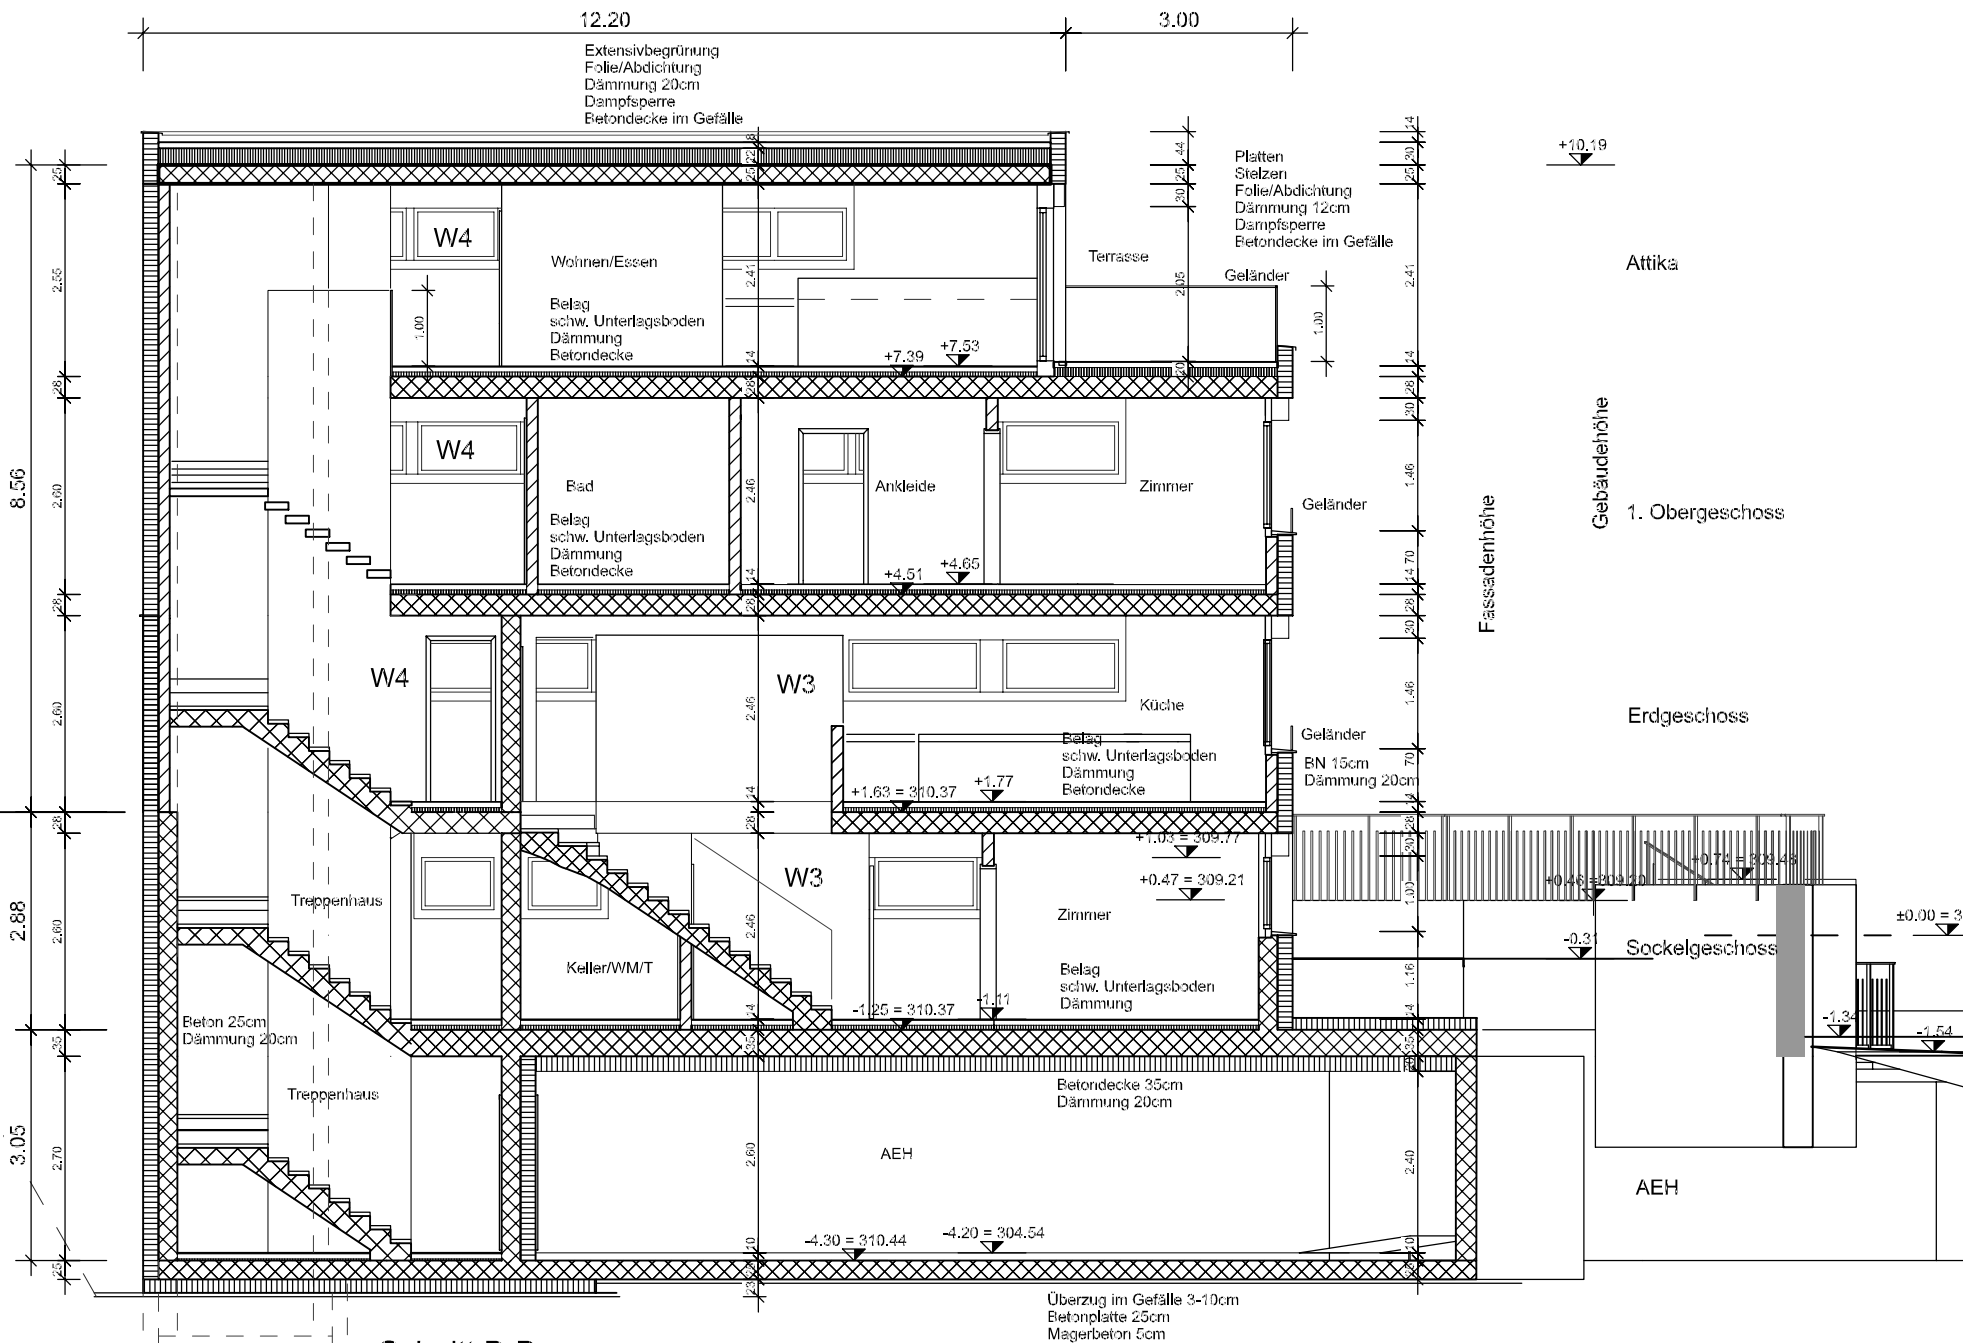

Schnitt B-B
EG RB +1.63 = 310.37

