


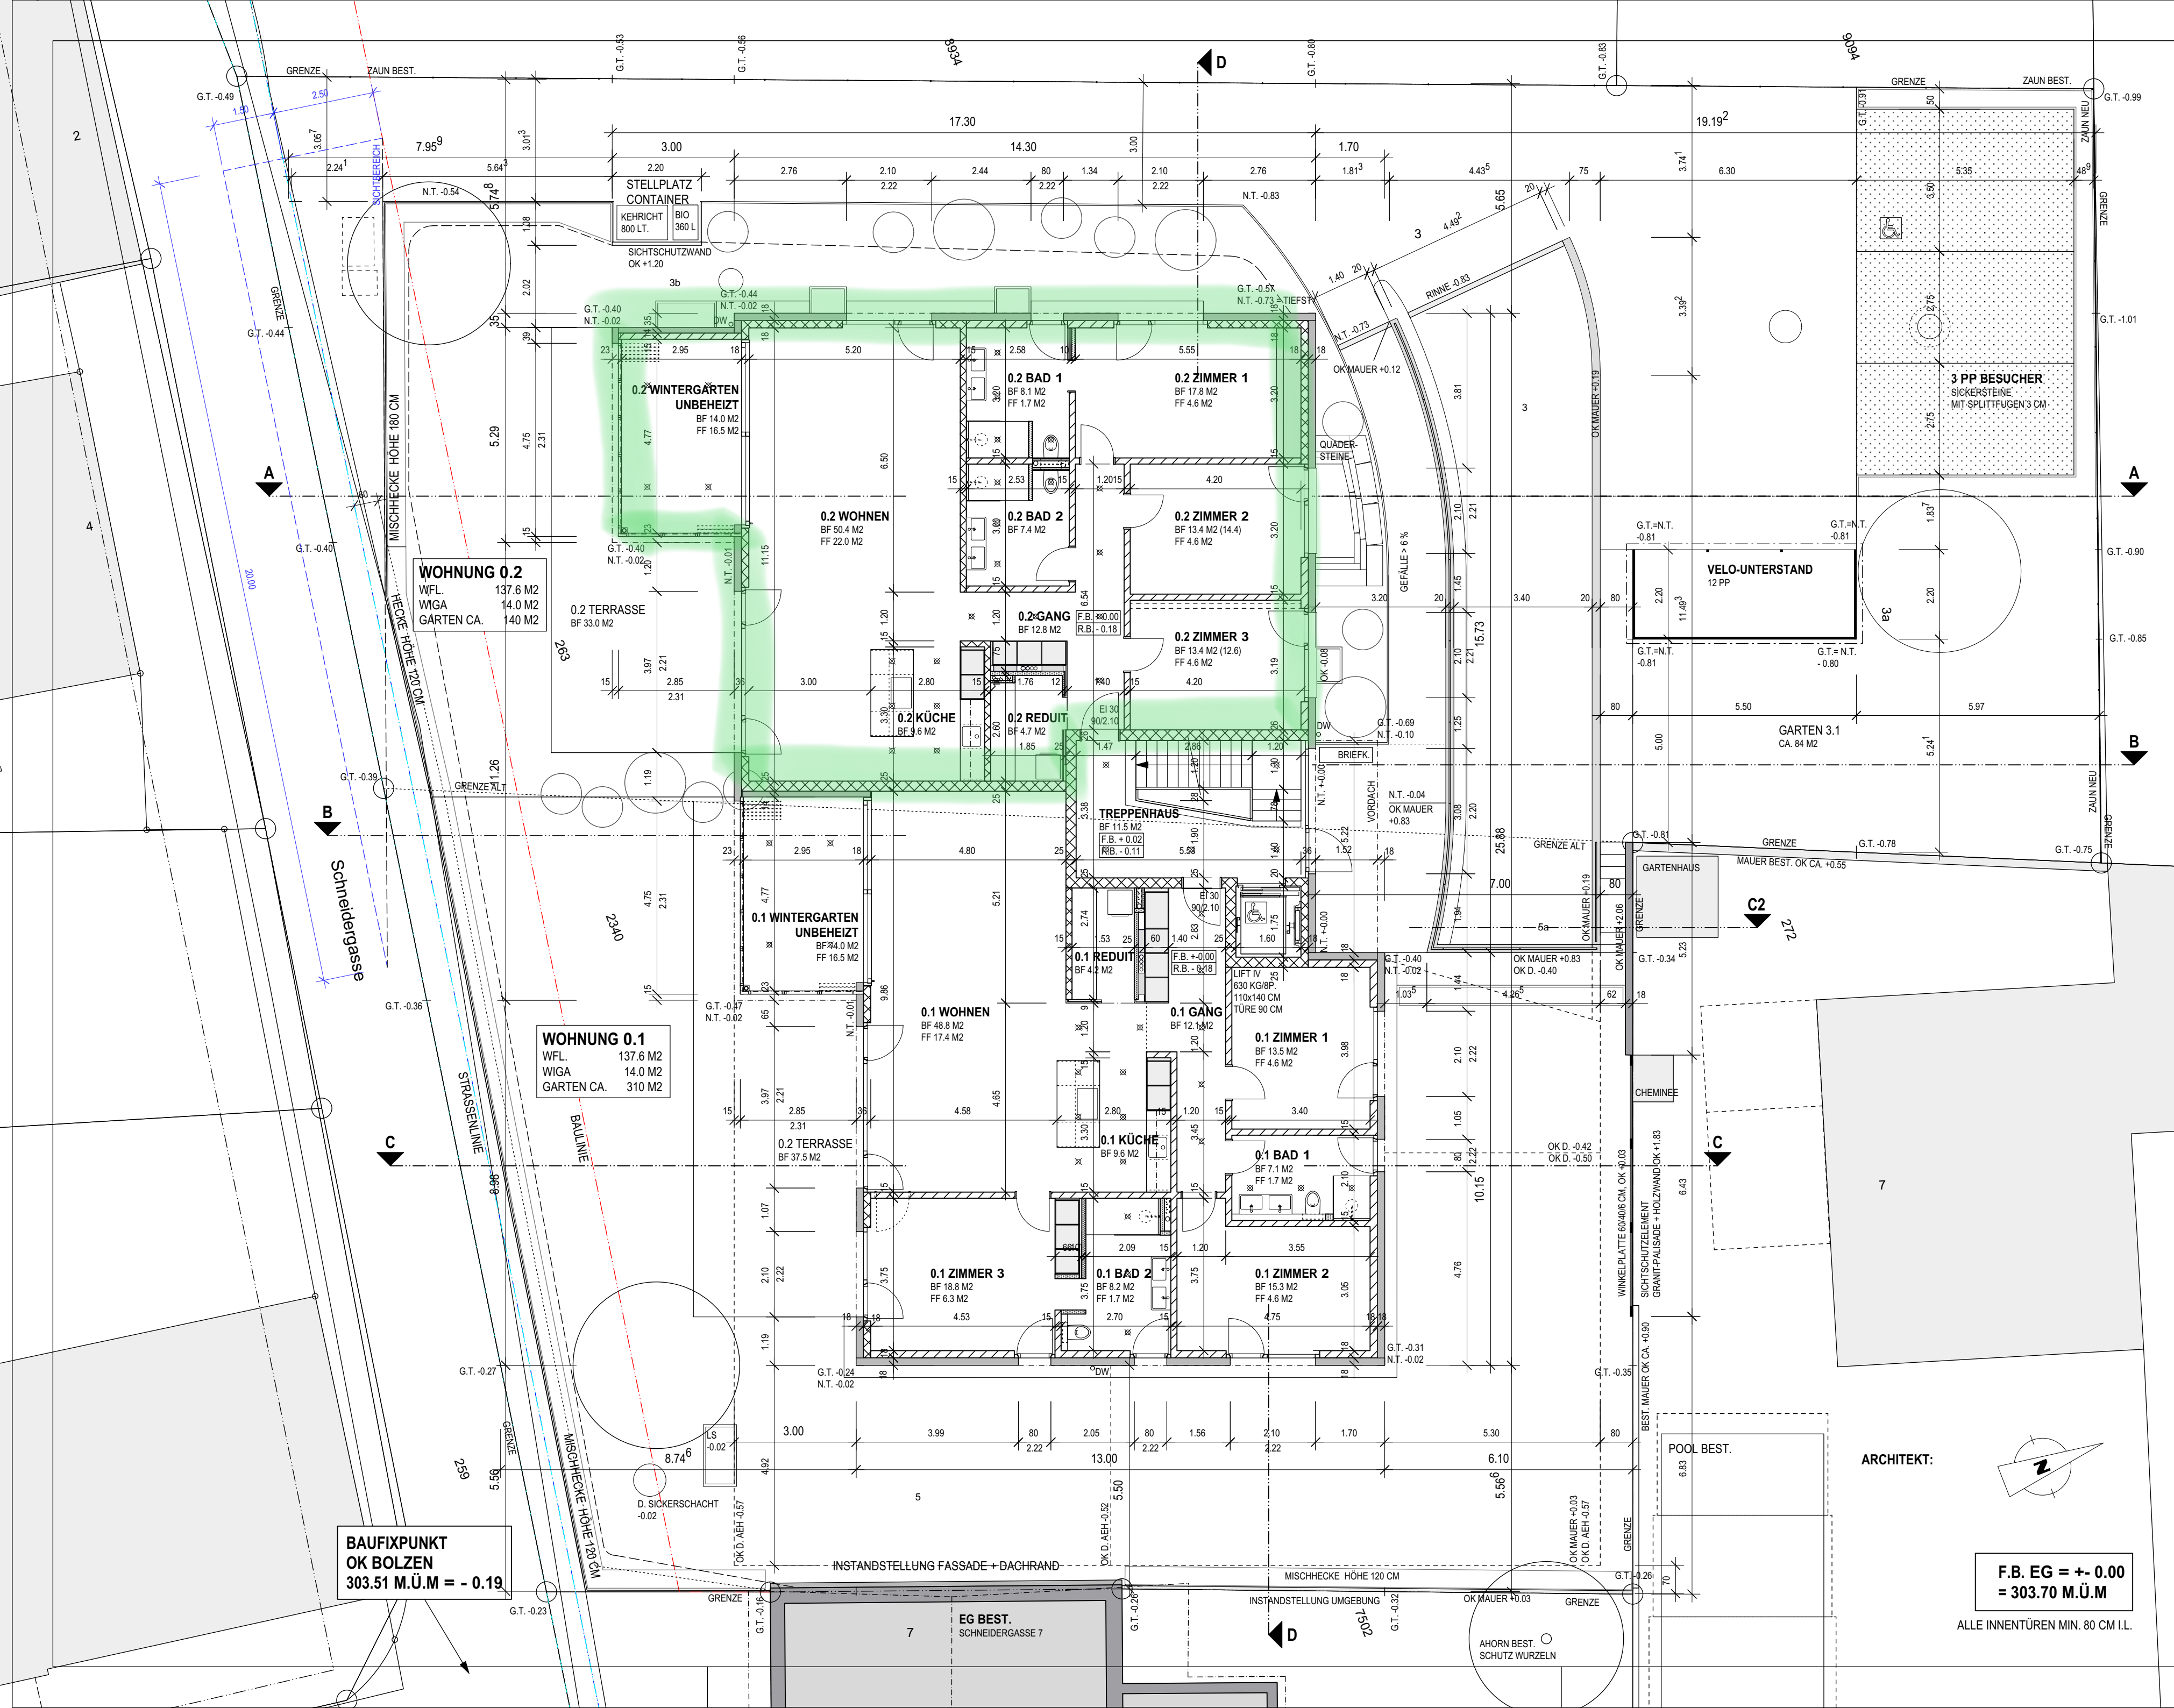

BAUFXPUNKT
OK BOLZEN
303.51 M.Ü.M = - 0.19

WOHNUNG 0.1
WFL. 137.6 M2
WIGA 14.0 M2
GARTEN CA. 310 M2

WOHNUNG 0.2
WFL. 137.6 M2
WIGA 14.0 M2
GARTEN CA. 140 M2

F.B. EG = +/- 0.00
= 303.70 M.Ü.M

ALLE INNENTÜREN MIN. 80 CM I.L.

OBJ.NR.	1.010.20
PL.NR.	100-2
FORMAT	A 2
GEZ.	HH
DAT.	10.08.2020
REV.	29.01.2021

OBJEKT:	NEUBAU MEHRFAMILIENHAUS, PARZ.NR. 263 + 2340, SCHNEIDERGASSE, 4153 REINACH
BAUHERRSCHAFT:	MEFRIMO AG, BASELSTRASSE 25, 4153 REINACH
GRUNDRISS ERDGESCHOSS	
MST. 1:100	

HA

HAAB SCHNEIDER ARCHITEKTEN
Allmendweg 3 4144 Arlesheim
061 413 20 30 hsa@haabschneider.ch
www.haabschneider.ch

ARCHITEKT: