


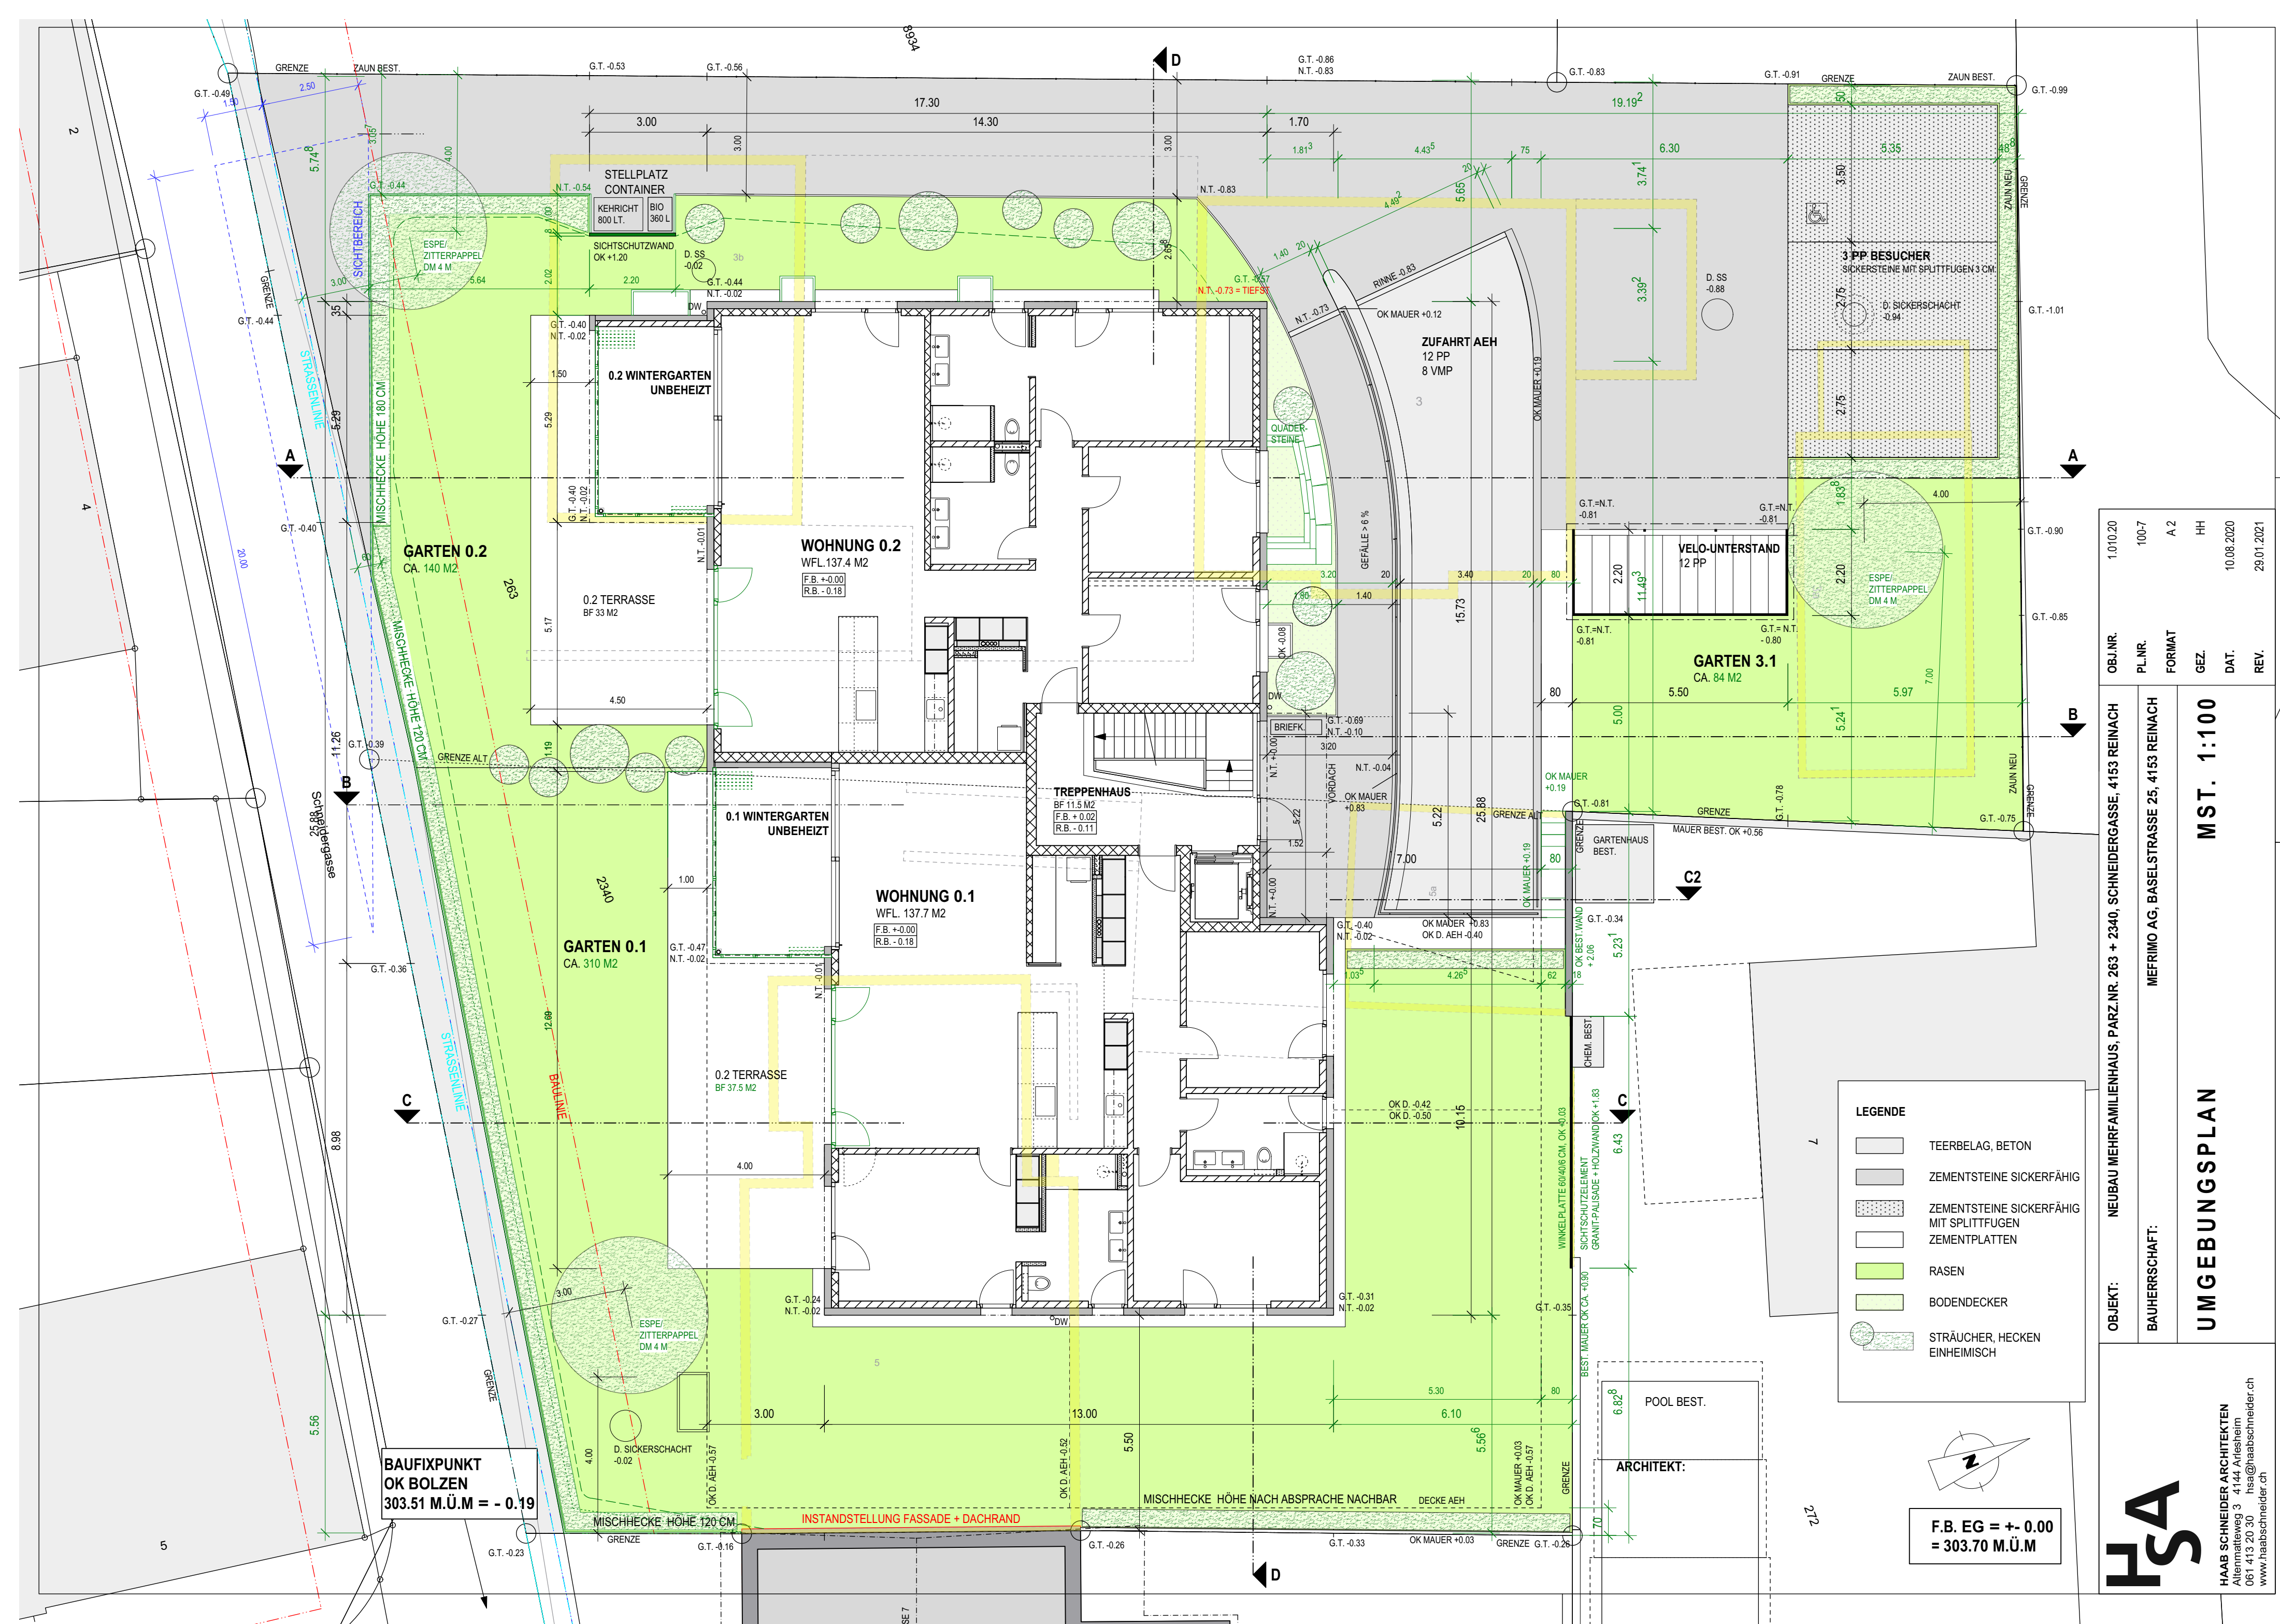

BAUFXPUNKT
OK BOLZEN
303.51 M.Ü.M = - 0.19

LEGENDE

TEERBELAG, BETON

ZEMENTSTEINE SICKEFÄHIG


ZEMENTSTEINE SICKEFÄHIG
MIT SPLITTFUGEN

ZEMENTPLATTEN

RASEN

BODENDECKER

STRÄUCHER, HECKEN
EINHEIMISCH

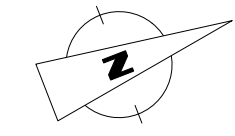


F.B. EG = +/- 0.00
= 303.70 M.Ü.M

OBJ.NR.	1.010.20
PL.NR.	100-7
FORMAT	A 2
GEZ.	HH
DAT.	10.06.2020
REV.	29.01.2021

OBJEKT:	NEUBAU MEHRFAMILIENHAUS, PARZ.NR. 263 + 2340, SCHNEIDERGASSE, 4153 REINACH
BAUHERRSCHAFT:	MEFRIMO AG, BASELSTRASSE 25, 4153 REINACH
UMGEBUNGSPLAN	
MST. 1:100	

HAAS

HAAB SCHNEIDER ARCHITEKTEN
Altentw. 3 4144, Arlesheim
061 413 20 30 hsa@haabschneider.ch
www.haabschneider.ch

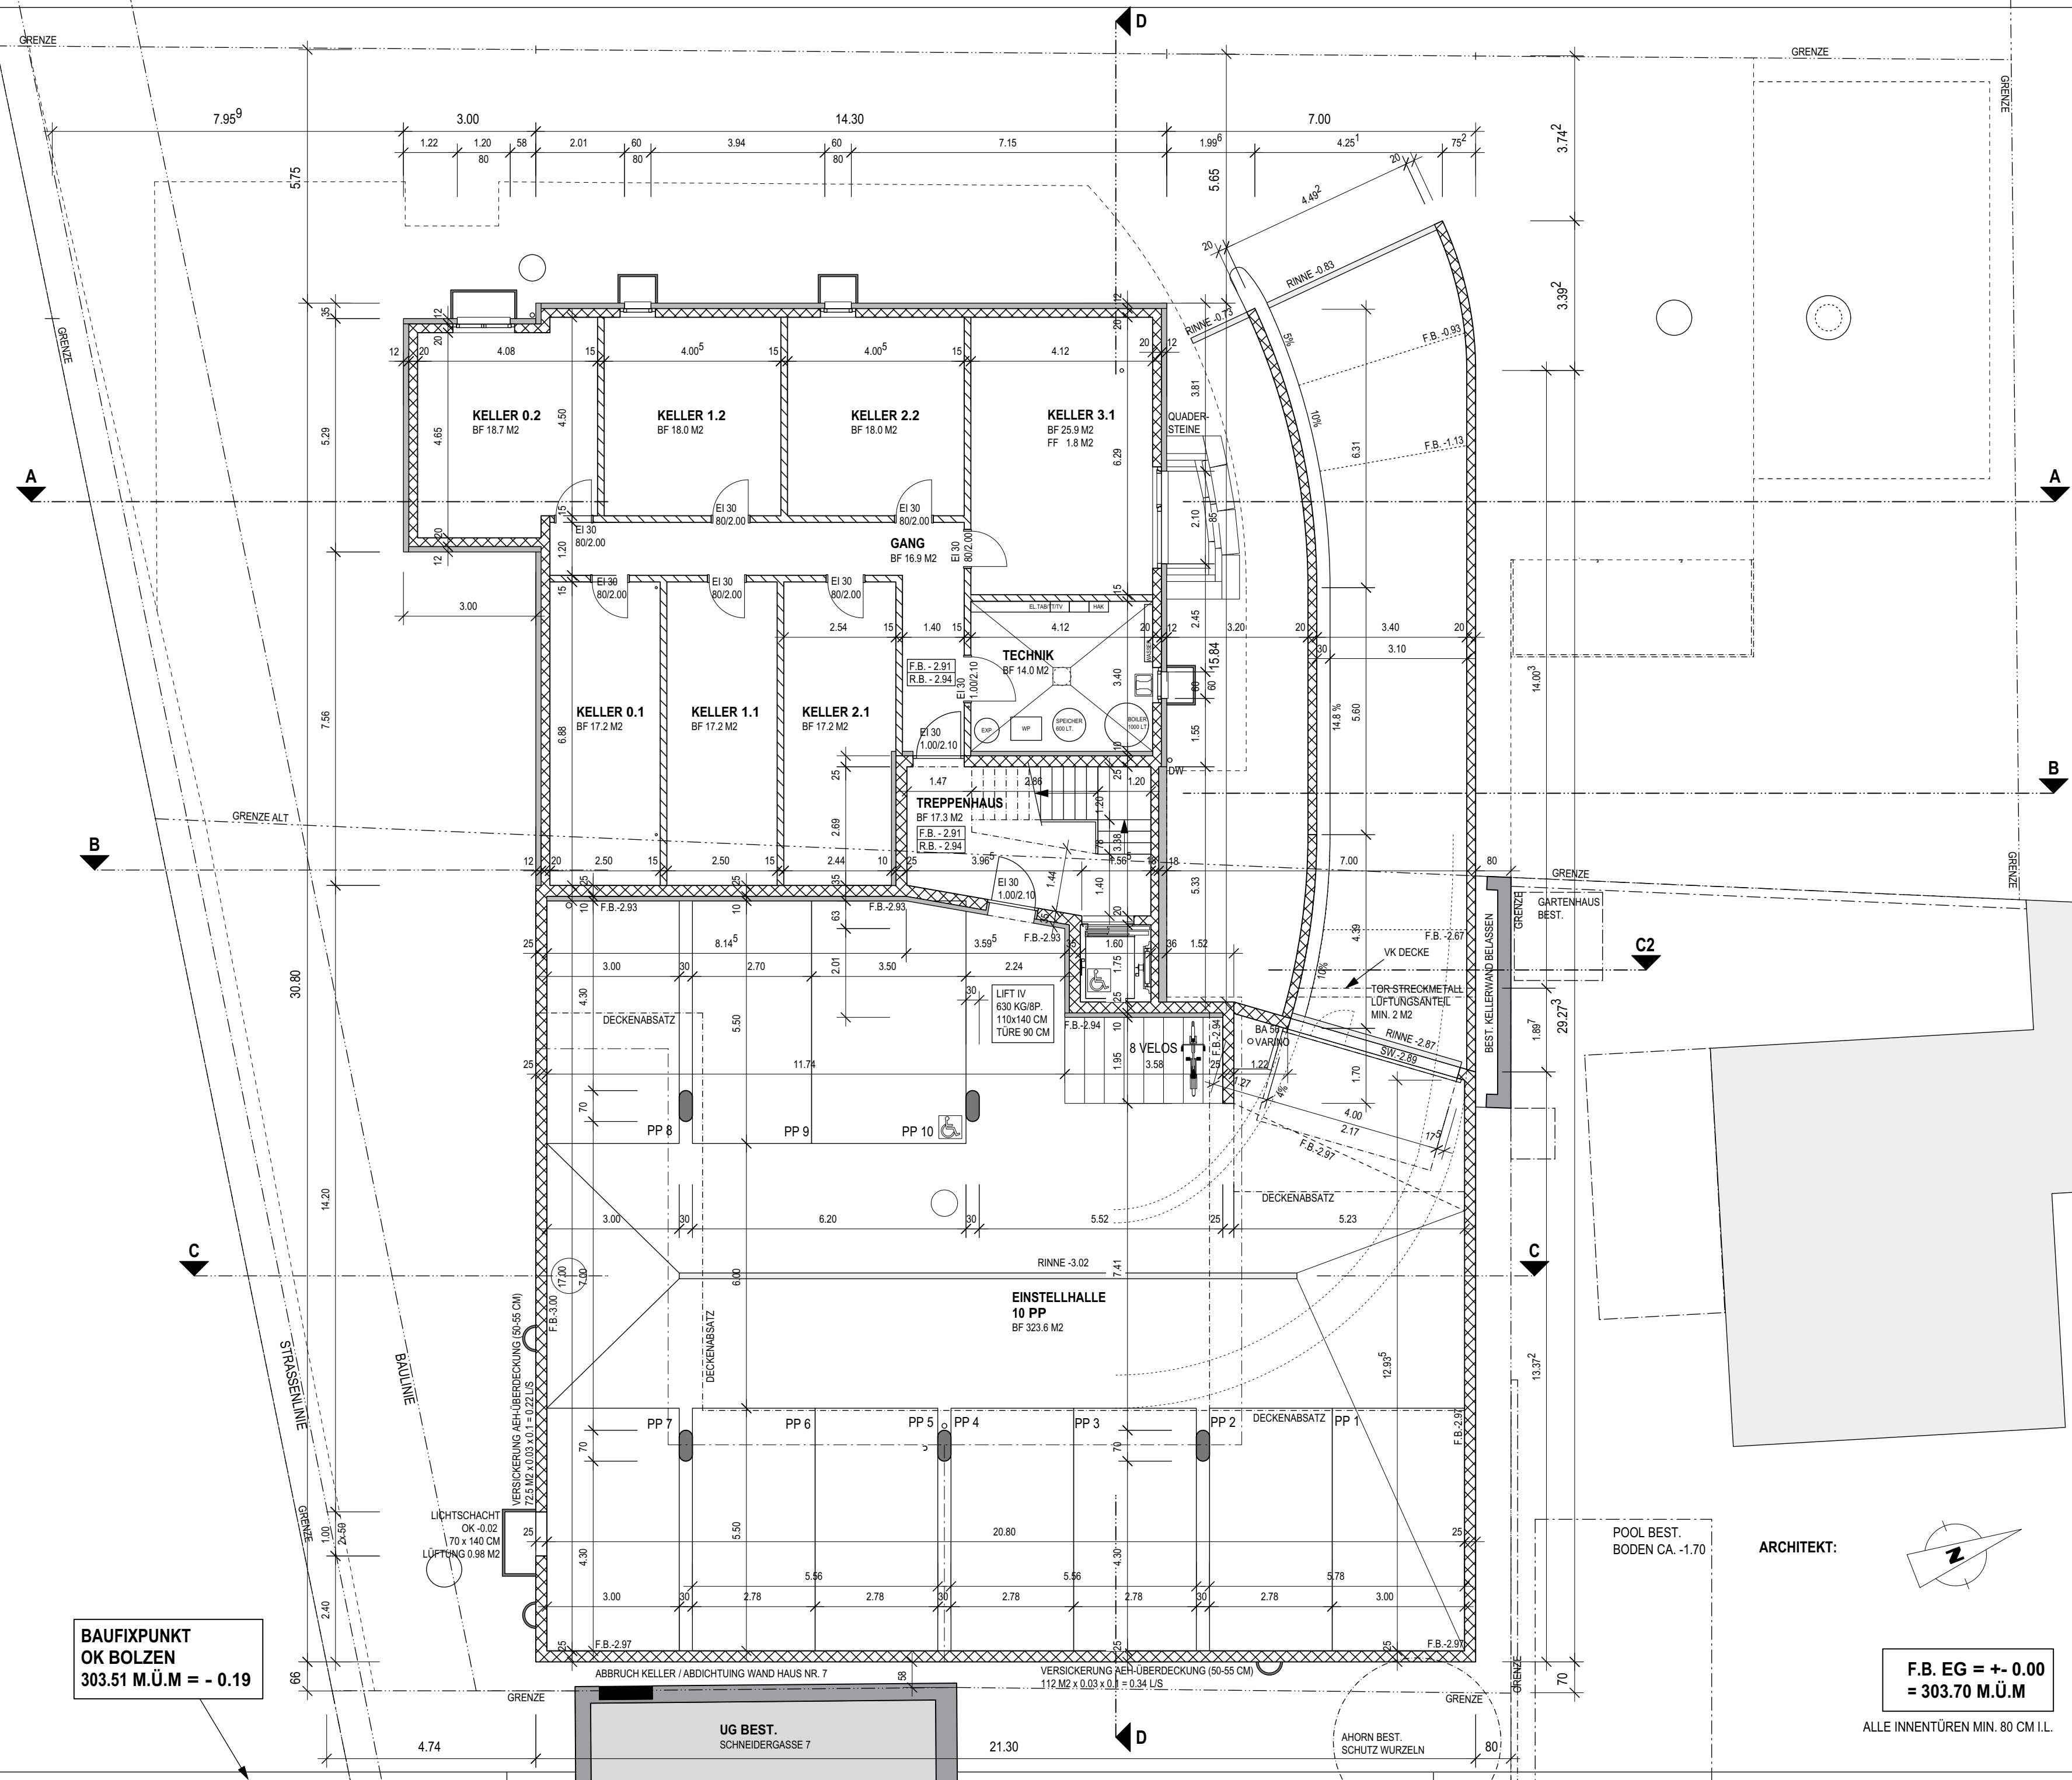

BAUFIXPUNKT
OK BOLZEN
303.51 M.Ü.M = - 0.19

F.B. EG = +/- 0.00
= 303.70 M.Ü.M

ALLE INNENTÜREN MIN. 80 CM I.L.


OBJ.NR.	1.010.20
PL.NR.	100-1
FORMAT	A 2
GEZ.	HH
DAT.	10.08.2020
REV.	29.01.2021

OBJEKT:	NEUBAU MEHRFAMILIENHAUS, PARZ.NR. 263 + 2340, SCHNEIDERGASSE, 4153 REINACH
BAUHERRSCHAFT:	MEFRIMO AG, BASELSTRASSE 25, 4153 REINACH
GRUNDRISS UNTERGESCHOSS	MST. 1:100



HAAB SCHNEIDER ARCHITEKTEN
Allmendweg 3 4144 Arlesheim
061 413 20 30 hsa@haabschneider.ch
www.haabschneider.ch

ARCHITEKT:

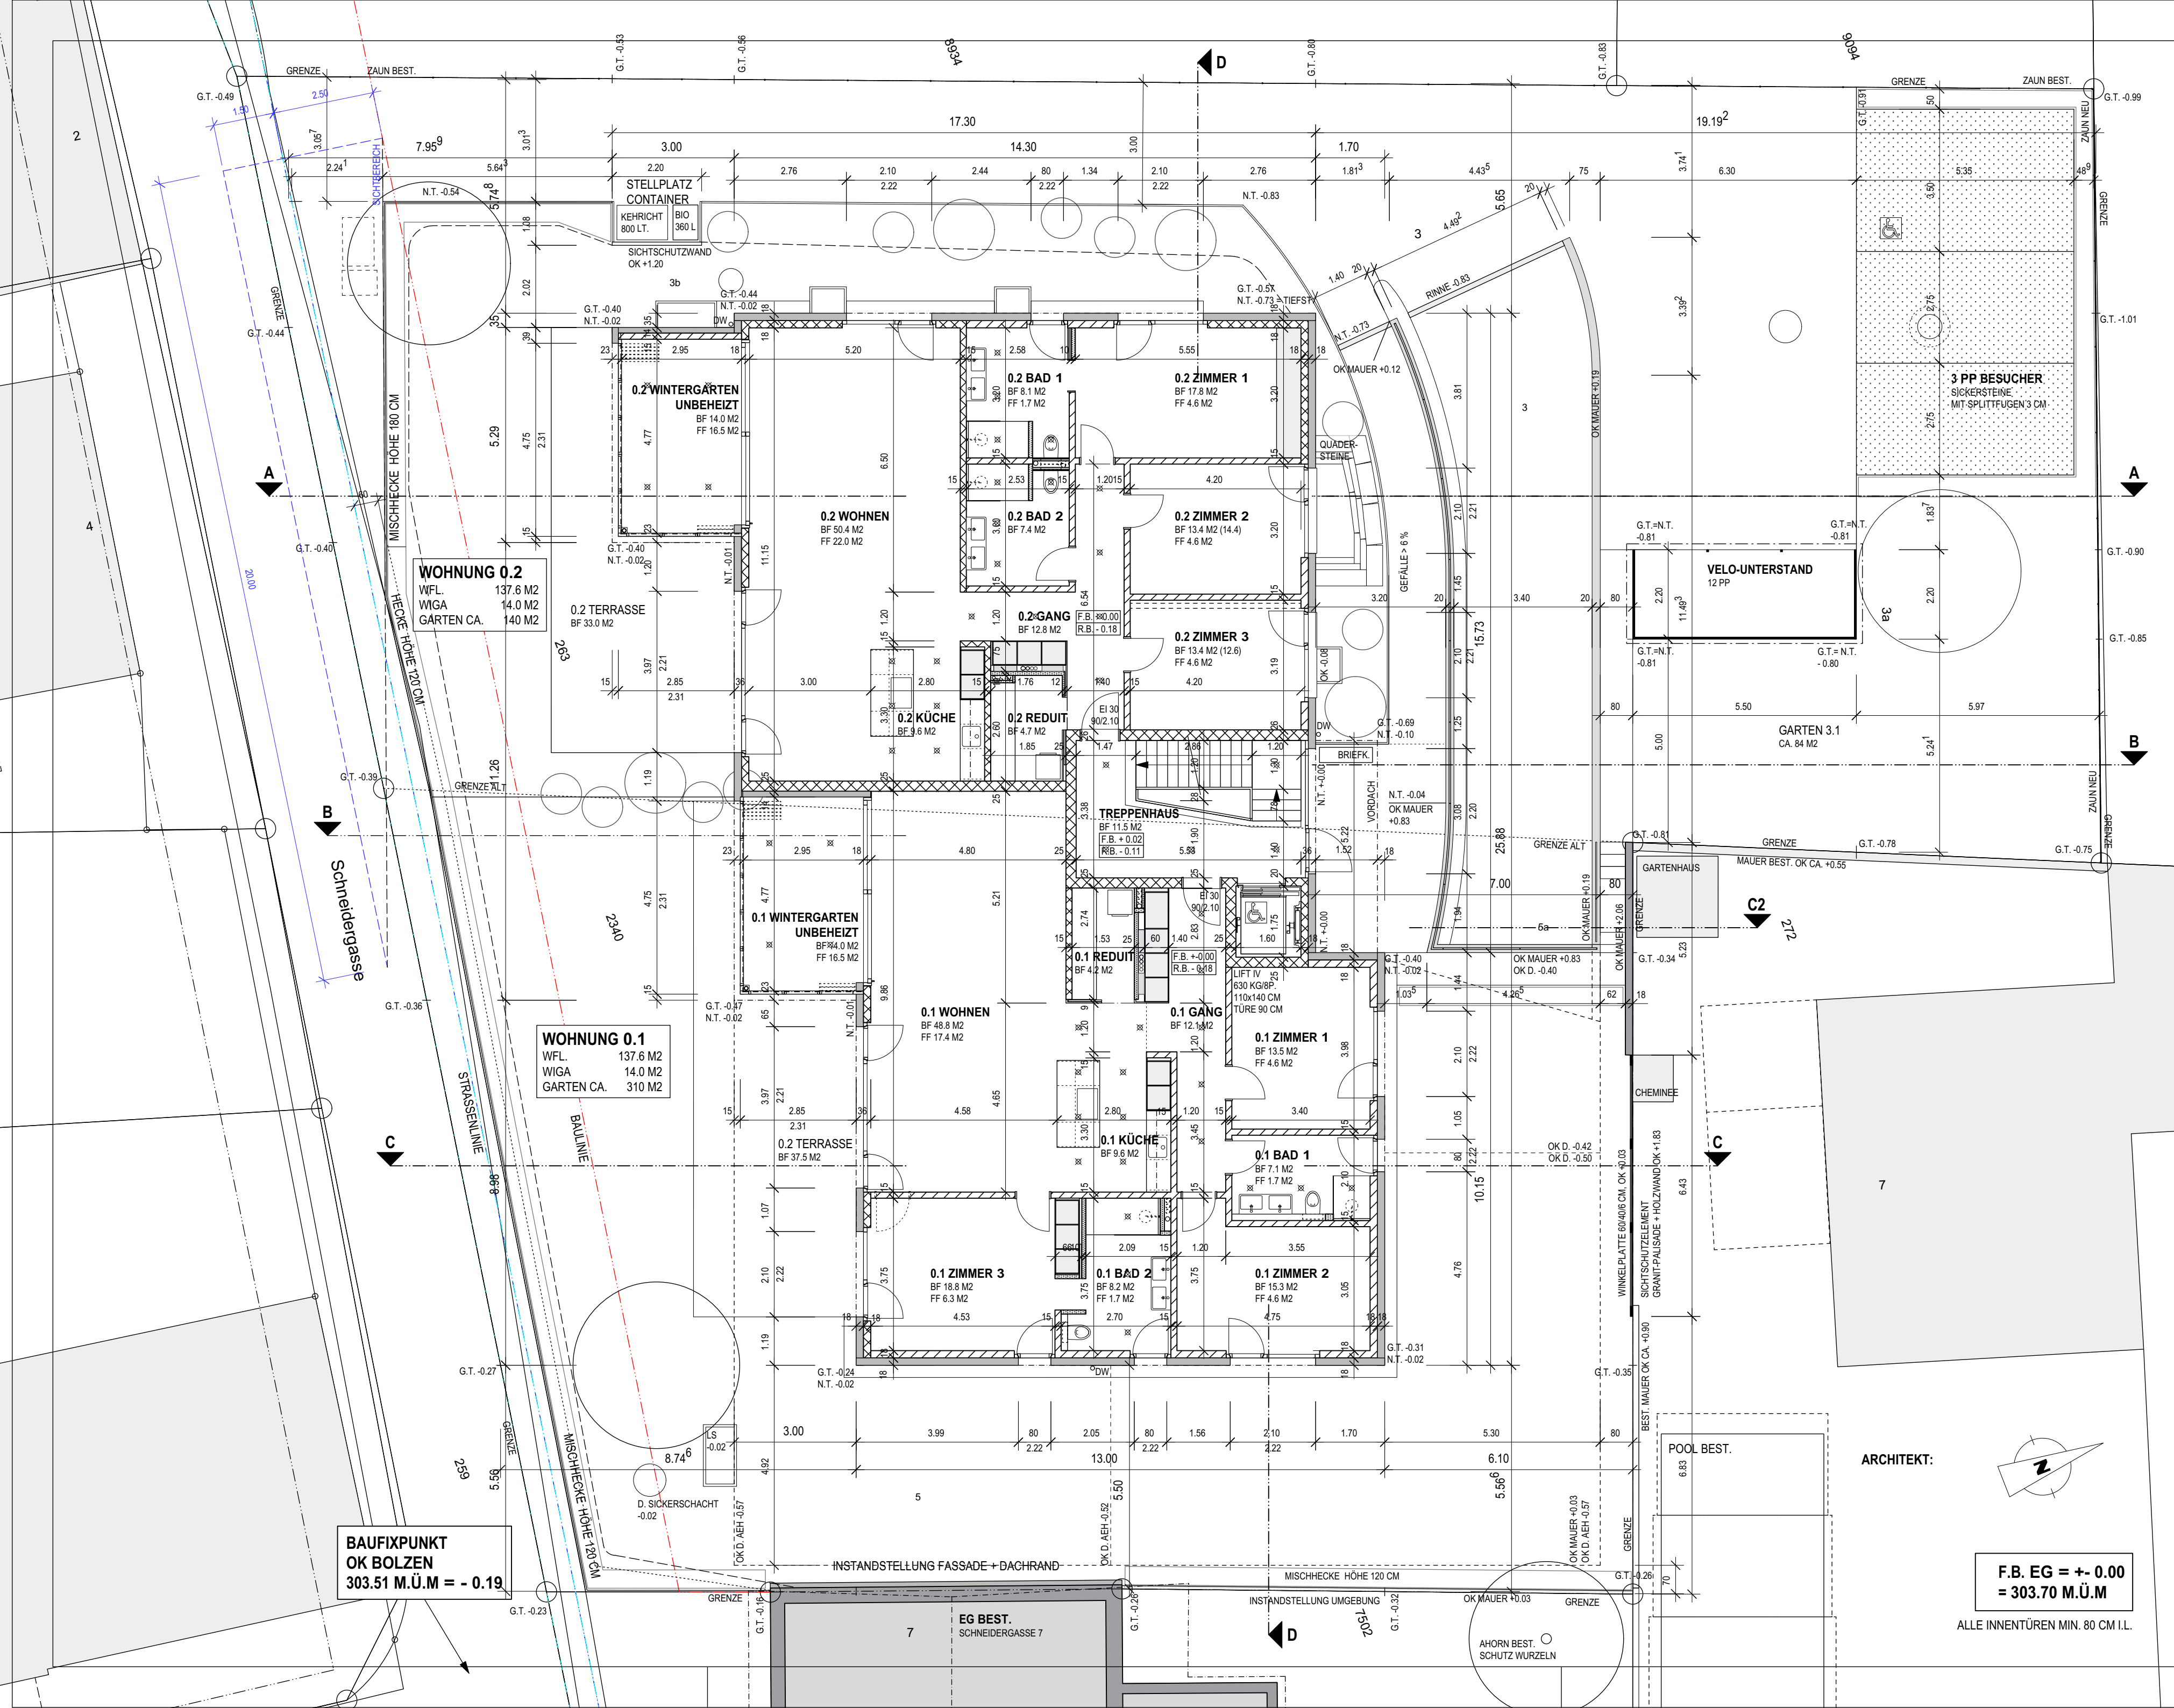

BAUFXPUNKT
OK BOLZEN
303.51 M.Ü.M = - 0.19

WOHNUNG 0.1
WFL. 137.6 M2
WIGA 14.0 M2
GARTEN CA. 310 M2

WOHNUNG 0.2
WFL. 137.6 M2
WIGA 14.0 M2
GARTEN CA. 140 M2

F.B. EG = +/- 0.00
= 303.70 M.Ü.M


ALLE INNENTÜREN MIN. 80 CM I.L.

OBJ.NR.	1.010.20
PL.NR.	100-2
FORMAT	A 2
GEZ.	HH
DAT.	10.08.2020
REV.	29.01.2021

OBJEKT:	NEUBAU MEHRFAMILIENHAUS, PARZ.NR. 263 + 2340, SCHNEIDERGASSE, 4153 REINACH
BAUHERRSCHAFT:	MEFRIMO AG, BASELSTRASSE 25, 4153 REINACH
GRUNDRISS ERDGESCHOSS	
MST. 1:100	

HA

HAAS SCHNEIDER ARCHITEKTEN
Allmendweg 3 4144 Arlesheim
061 413 20 30 hsa@haaschneider.ch
www.haaschneider.ch

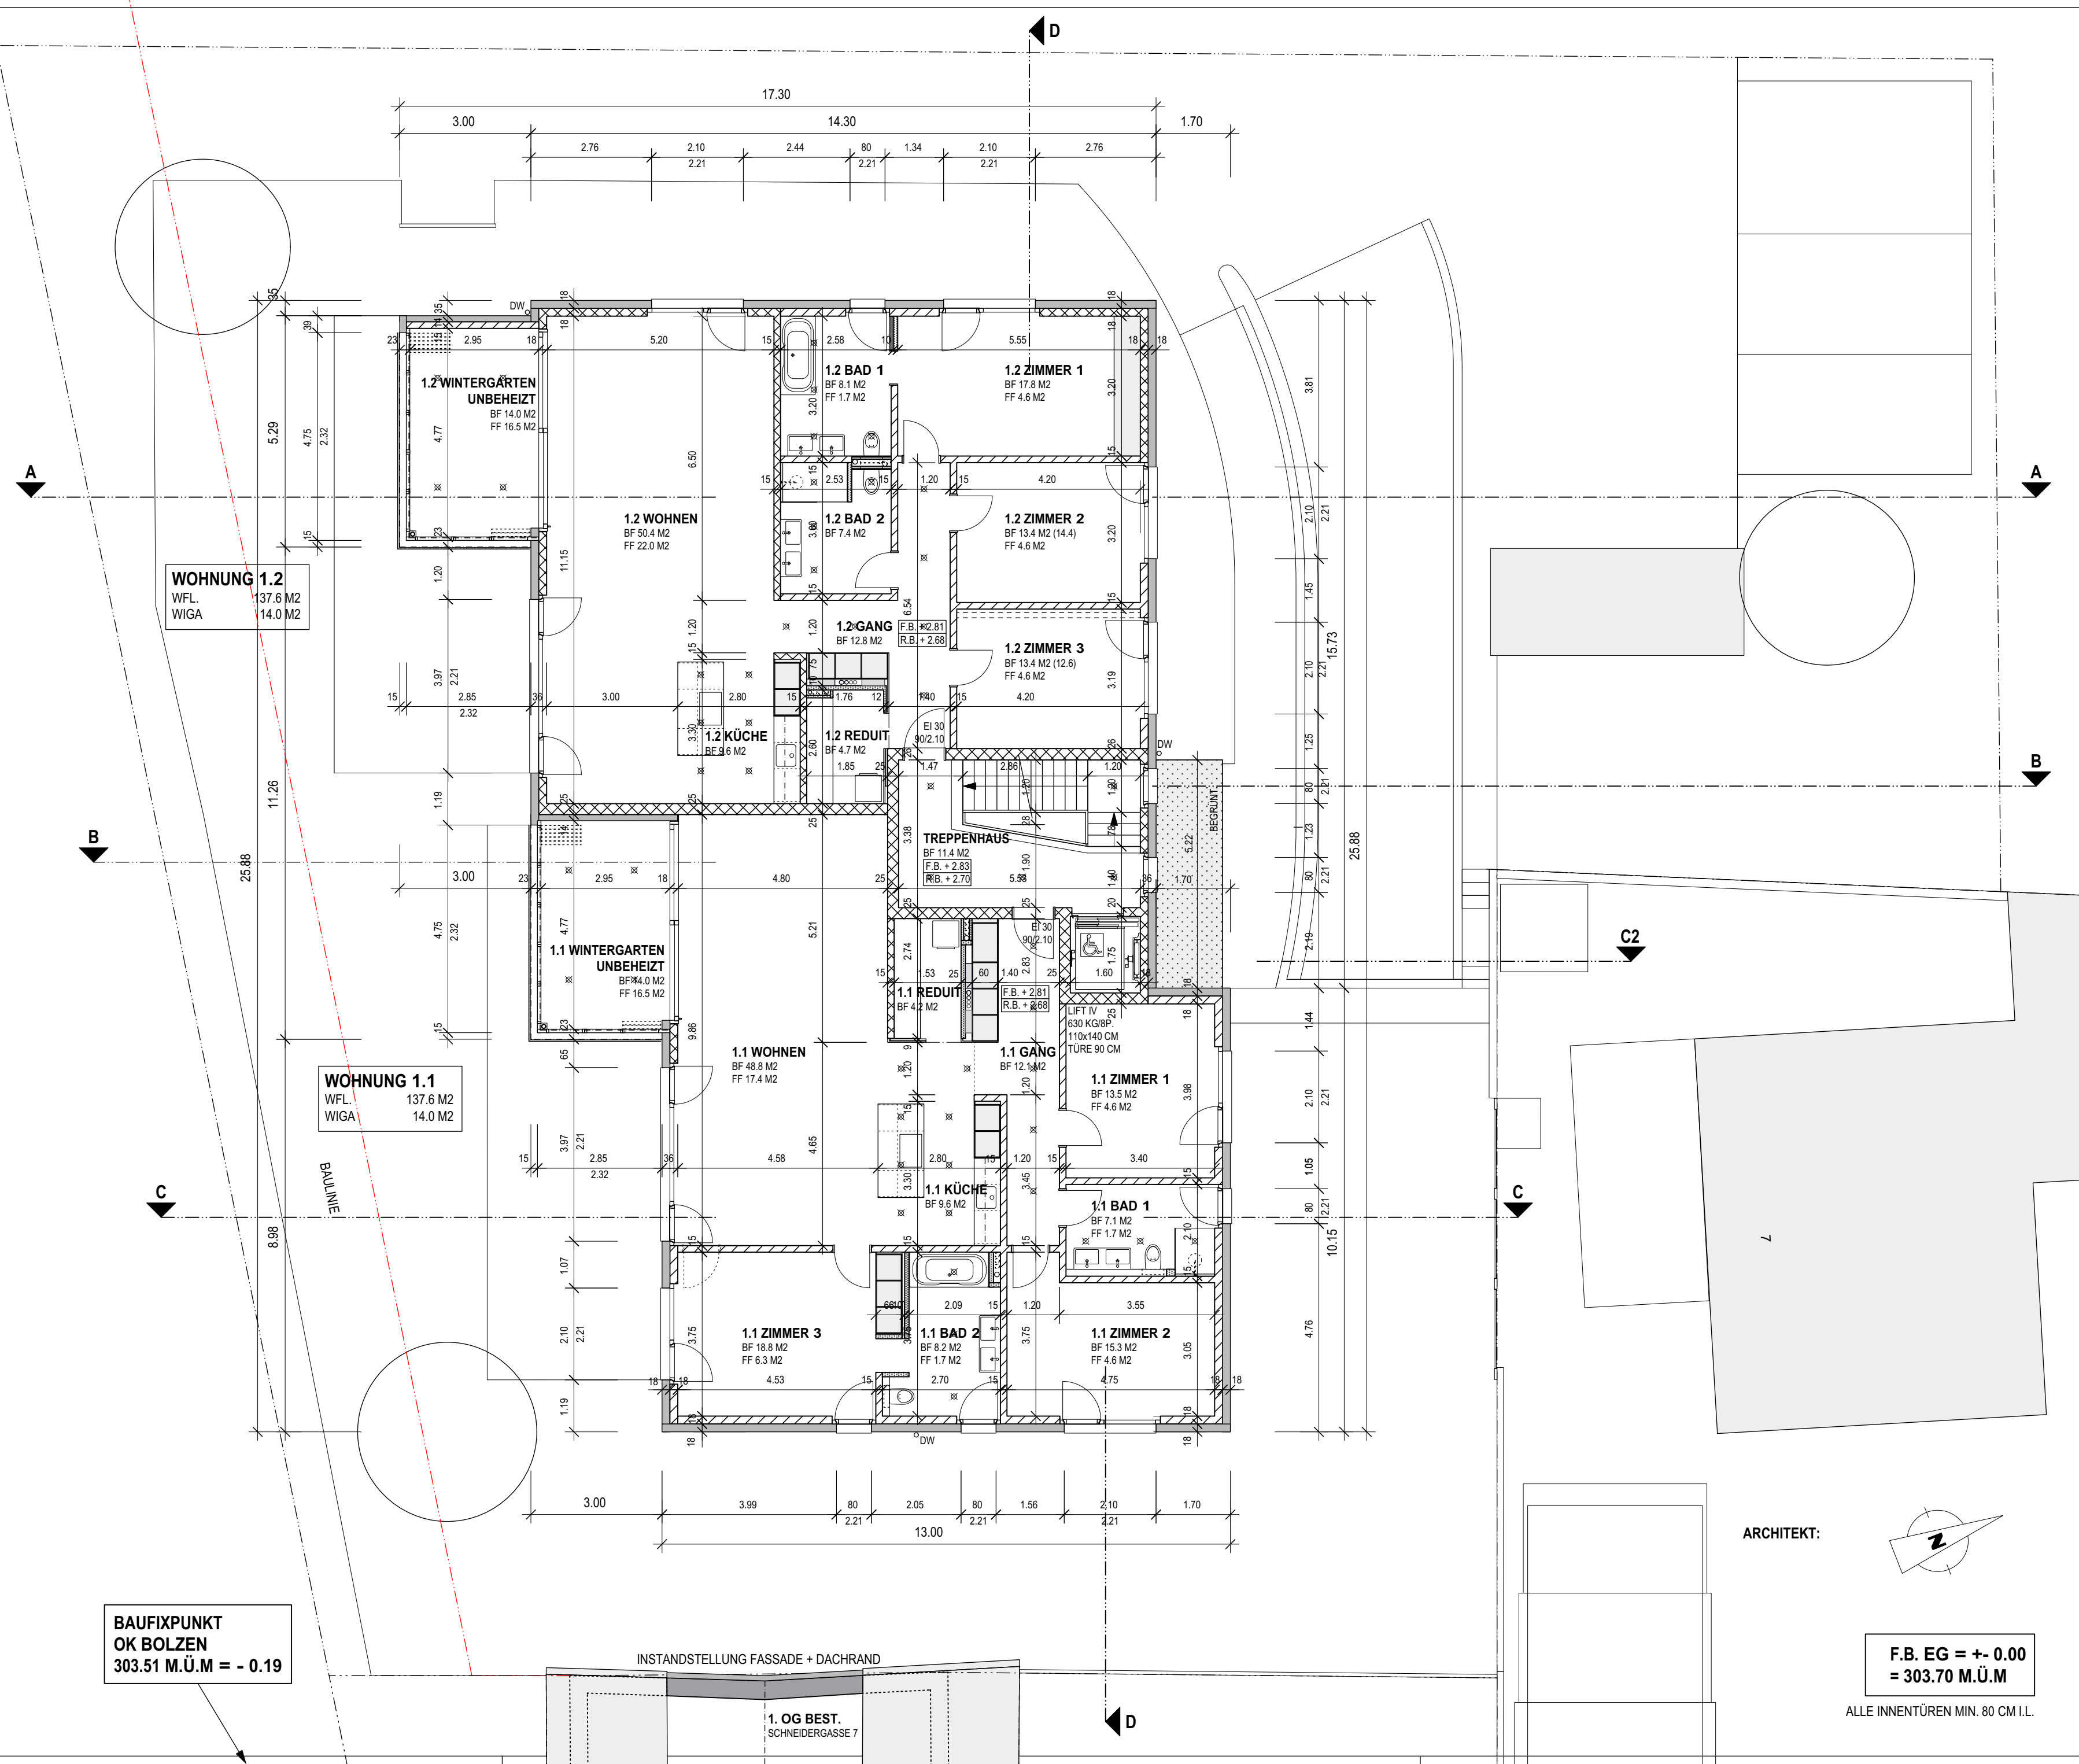

WOHNUNG 1.2
WFL. 137.6 M²
WIGA 14.0 M²


WOHNUNG 1.1
WFL. 137.6 M²
WIGA 14.0 M²

**BAUFXPUNKT
OK BOLZEN
303.51 M.Ü.M = - 0.19**

INSTANDSTELLUNG FASSADE + DACHRAND

1. OG BEST.
SCHNEIDERGASSE 7

ARCHITEKT:

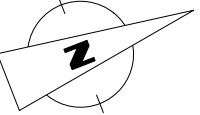


**F.B. EG = +/- 0.00
= 303.70 M.Ü.M**

ALLE INNENTÜREN MIN. 80 CM I.L.

OBJ.NR.	1.010.20
PL.NR.	100-3
FORMAT	A 2
GEZ.	HH
DAT.	10.08.2020
REV.	29.01.2021

OBJEKT:	NEUBAU MEHRFAMILIENHAUS, PARZ.NR. 263 + 2340, SCHNEIDERGASSE, 4153 REINACH
BAUHERRSCHAFT:	MEFRIMO AG, BASELSTRASSE 25, 4153 REINACH
GRUNDRISS 1. OBERGESCHOSS	MST. 1:100

HAAB SCHNEIDER ARCHITEKTEN
Allmendeweg 3 4144 Arlesheim
061 413 20 30 hsa@haabschneider.ch
www.haabschneider.ch

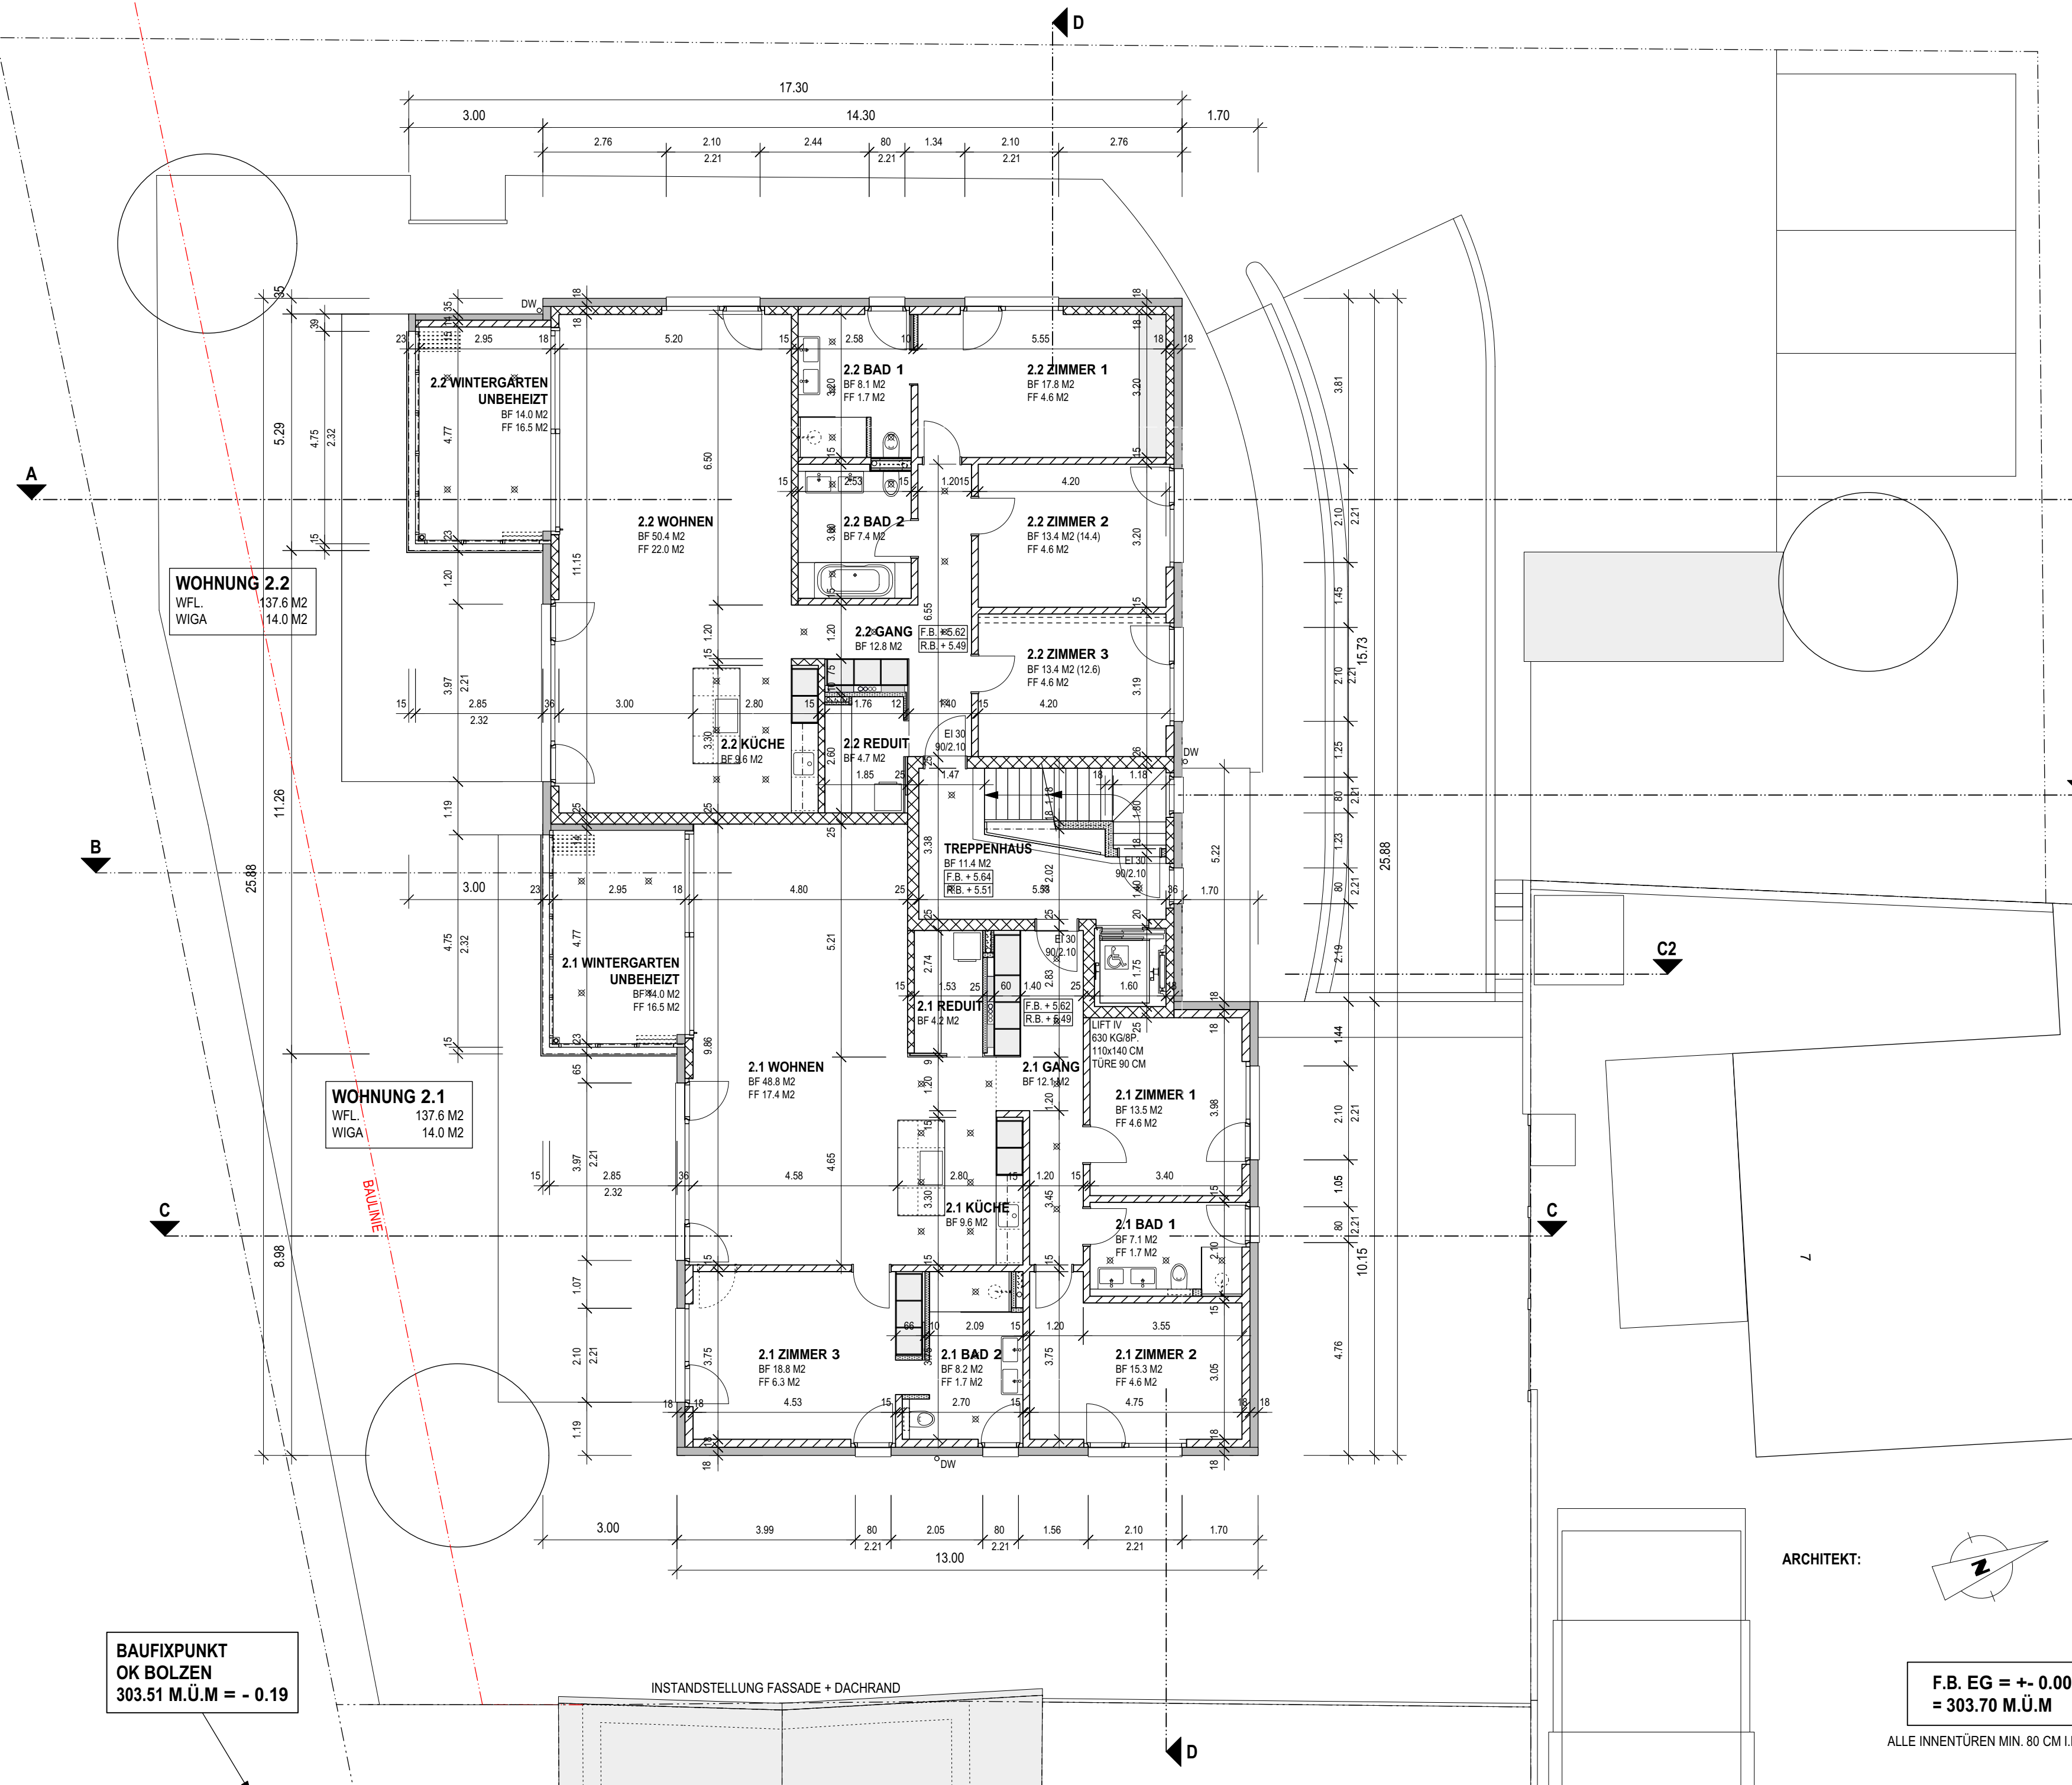


WOHNUNG 2.2
WFL. 137.6 M²
WIGA 14.0 M²

WOHNUNG 2.1
WFL. 137.6 M²
WIGA 14.0 M²

**BAUFXPUNKT
OK BOLZEN
303.51 M.Ü.M = - 0.19**

INSTANDSTELLUNG FASSADE + DACHRAND

ARCHITEKT:

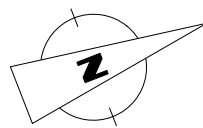


**F.B. EG = +/- 0.00
= 303.70 M.Ü.M**

ALLE INNENTÜREN MIN. 80 CM I.L.

OBJ.NR.	1.010.20
PL.NR.	100-4
FORMAT	A 2
GEZ.	HH
DAT.	10.08.2020
REV.	29.01.2021

OBJEKT:	NEUBAU MEHRFAMILIENHAUS, PARZ.NR. 263 + 2340, SCHNEIDERGASSE, 4153 REINACH
BAUHERRSCHAFT:	MEFRIMO AG, BASELSTRASSE 25, 4153 REINACH
GRUNDRISS 2. OBERGESCHOSS MST. 1:100	

HAAB SCHNEIDER ARCHITEKTEN
Allmendweg 3 4144 Arlesheim
061 413 20 30 hsa@haabschneider.ch
www.haabschneider.ch

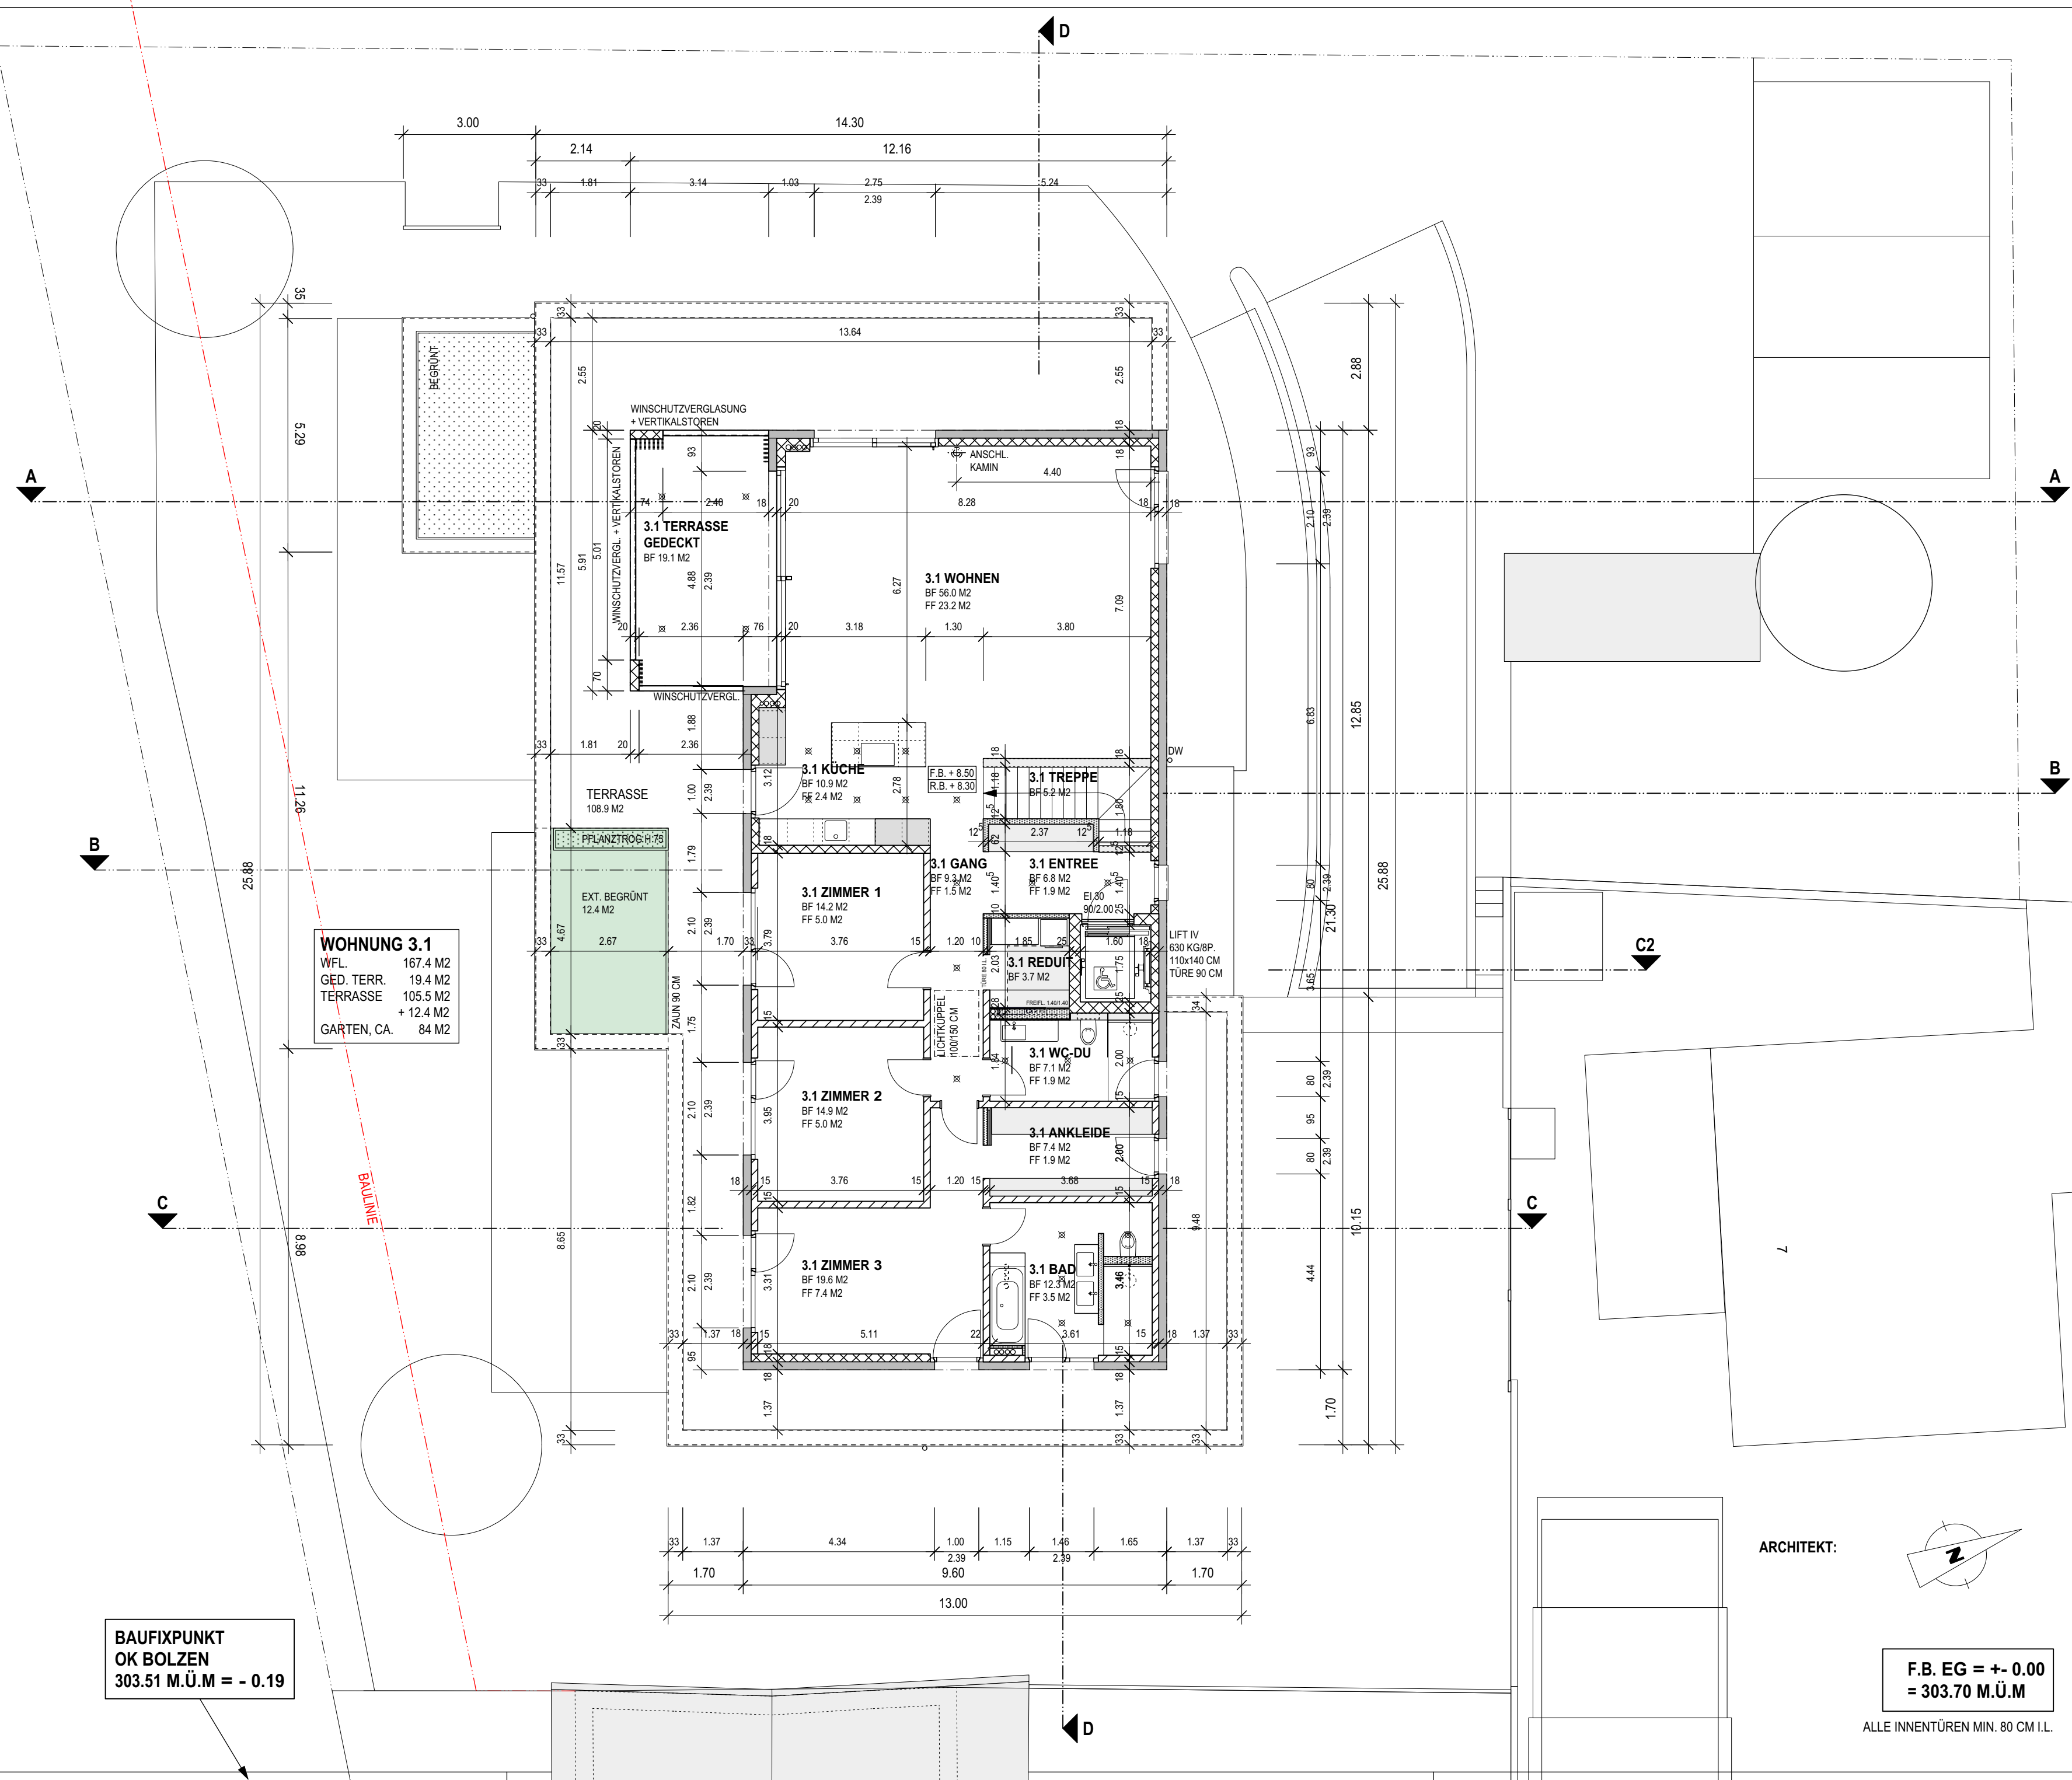


WOHNUNG 3.1
WFL. 167.4 M2
GED. TERR. 19.4 M2
TERRASSE 105.5 M2
+ 12.4 M2
GARTEN, CA. 84 M2

BAUFXPUNKT
OK BOLZEN
303.51 M.Ü.M = - 0.19

F.B. EG = +/- 0.00
= 303.70 M.Ü.M

ALLE INNENTÜREN MIN. 80 CM I.L.

ARCHITEKT:

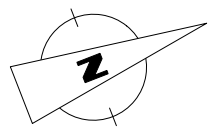

HAAS HAAS SCHNEIDER ARCHITEKTEN Altenmatteweg 3 4144 Arlesheim 061 413 20 30 hsa@haabschneider.ch www.haabschneider.ch	OBJEKT:	NEUBAU MEHRFAMILIENHAUS, PARZ.NR. 263 + 2340, SCHNEIDERGASSE, 4153 REINACH		OBJ.NR.	1.010.20
	BAUHERRSCHAFT:	MEFRIMO AG, BASELSTRASSE 25, 4153 REINACH		PL.NR.	100-5
				FORMAT	A 2
		GRUNDRISS ATTIKAGESCHOSS MST. 1:100		GEZ.	HH
				DAT.	10.08.2020
				REV.	29.01.2021

HSA

HAAB SCHNEIDER ARCHITEKTEN
Allmendweg 3 4144 Arlesheim
061 413 20 30 hsa@haabschneider.ch
www.haabschneider.ch