


BAUFXPUNKT
OK BOLZEN
303.51 M.Ü.M = - 0.19

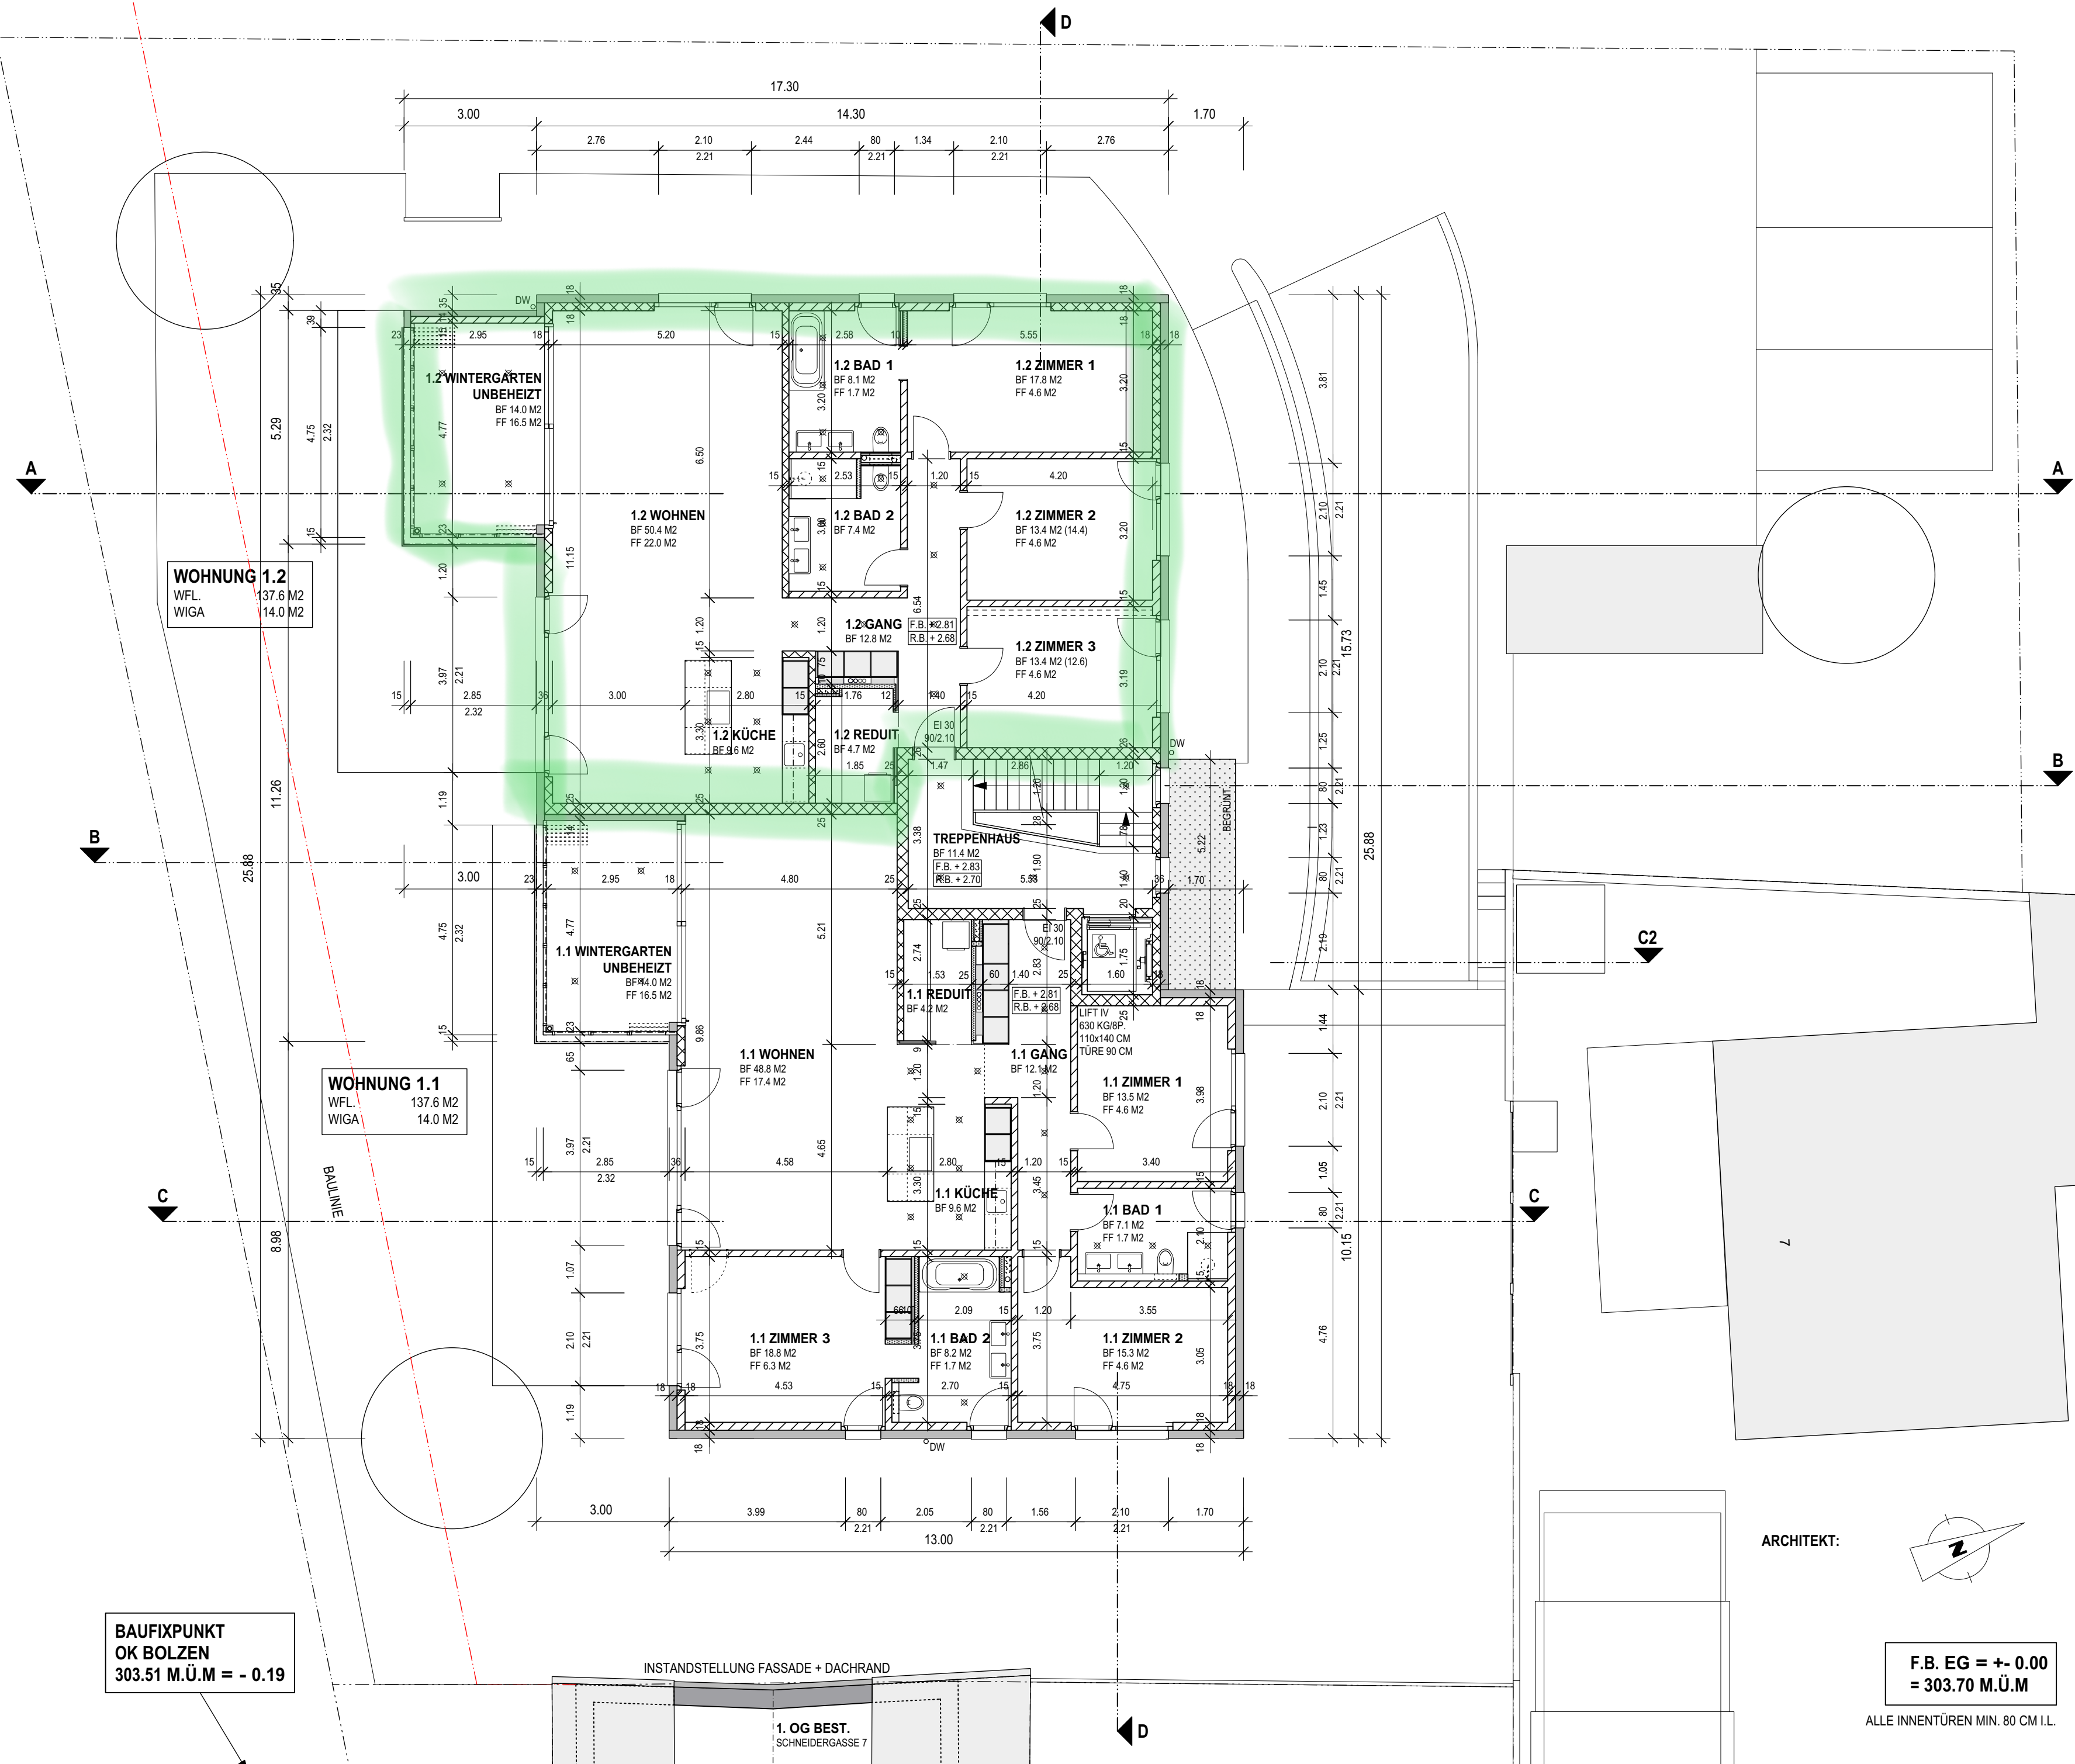


WOHNUNG 1.2
WFL. 137.6 M²
WIGA 14.0 M²

WOHNUNG 1.1
WFL. 137.6 M²
WIGA 14.0 M²

INSTANDSTELLUNG FASSADE + DACHRAND

1. OG BEST.
SCHNEIDERGASSE 7

ARCHITEKT:

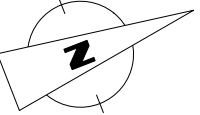

F.B. EG = +/- 0.00
= 303.70 M.Ü.M

ALLE INNENTÜREN MIN. 80 CM I.L.

HAAS HAAS SCHNEIDER ARCHITEKTEN Altenmatteweg 3 4144 Arlesheim 061 413 20 30 hsa@haabschneider.ch www.haabschneider.ch	OBJEKT:	NEUBAU MEHRFAMILIENHAUS, PARZ.NR. 263 + 2340, SCHNEIDERGASSE, 4153 REINACH			OBJ.NR.	1.010.20
	BAUHERRSCHAFT:	MEFRIMO AG, BASELSTRASSE 25, 4153 REINACH			PL.NR.	100-3
				FORMAT	A 2	
				GEZ.	HH	
				DAT.	10.08.2020	
				REV.	29.01.2021	
GRUNDRISS 1. OBERGESCHOSS MST. 1:100						

HSA

HAAB SCHNEIDER ARCHITEKTEN
Allmendweg 3 4144 Arlesheim
061 413 20 30 hsa@haabschneider.ch
www.haabschneider.ch