


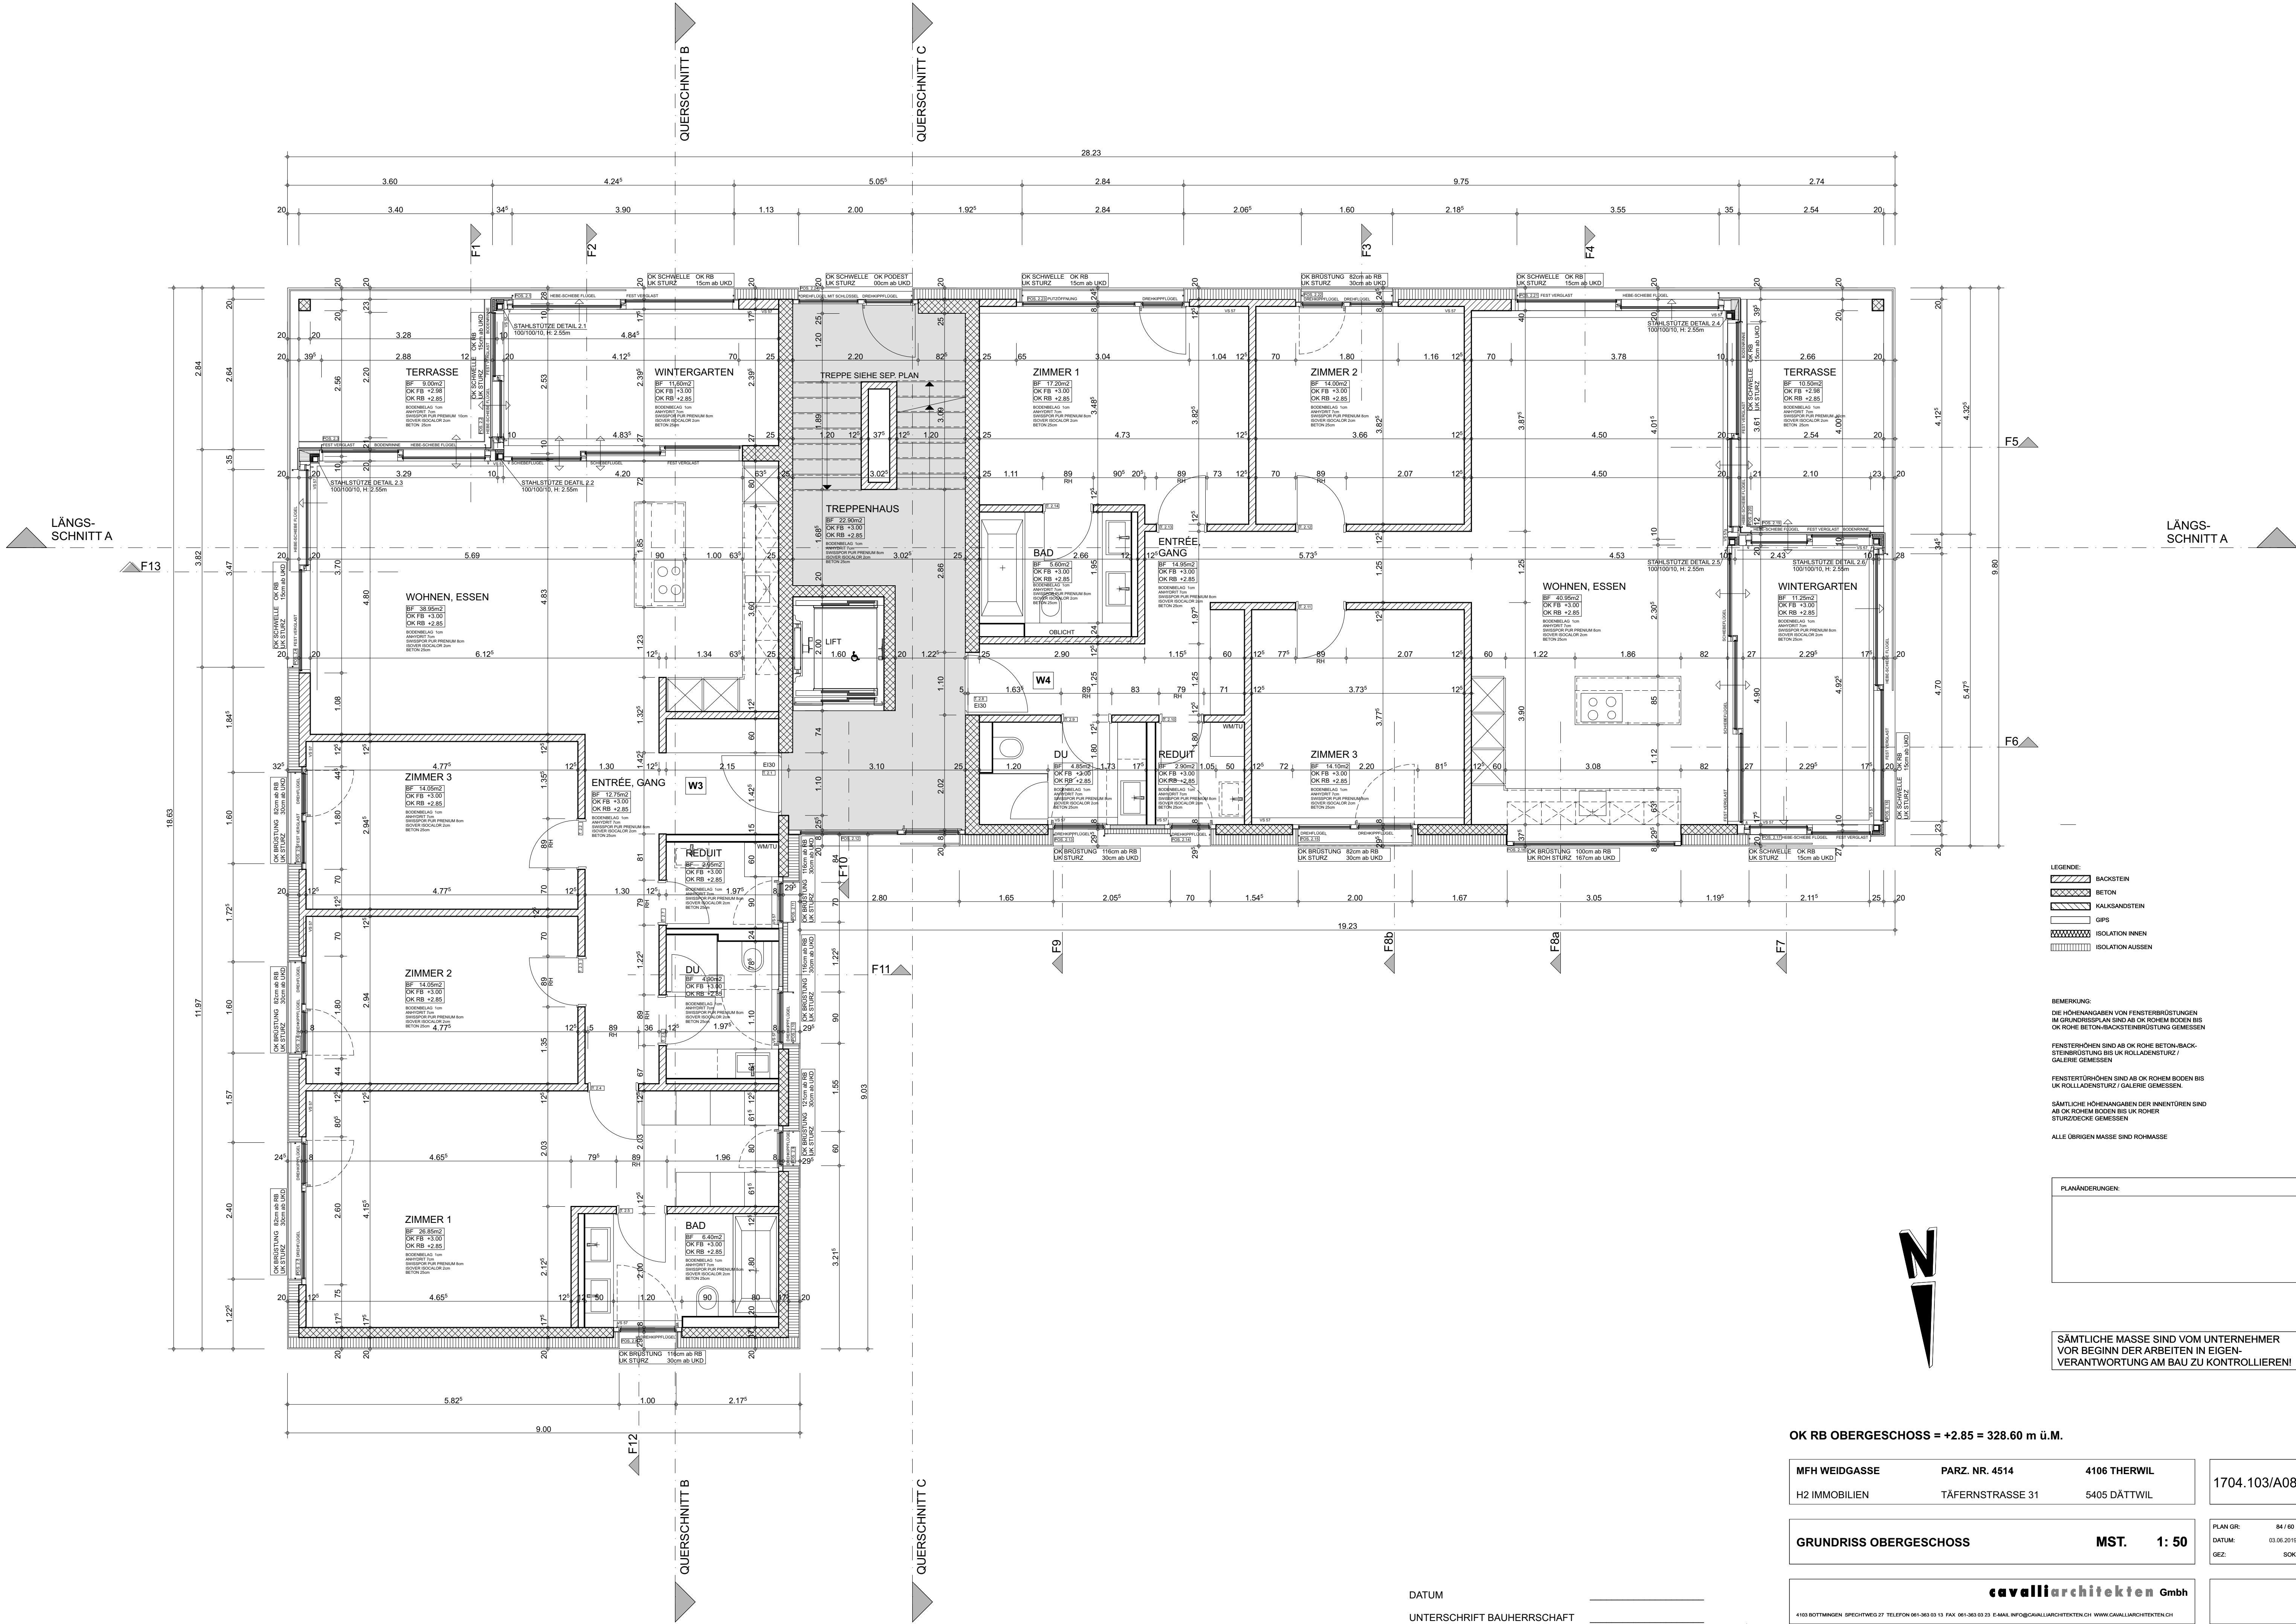

- LEGENDE:
- BACKSTEIN
 - BETON
 - KALKSANDSTEIN
 - GIPS
 - ISOLATION INNEN
 - ISOLATION AUSSEN

BEREMERKUNG:
DIE HÖHENANGABEN VON FENSTERBRÜSTUNGEN
IM GRUNDRISSPLAN SIND AB OK ROHEM BODEN BIS
OK ROHE BETON-BACKSTEINBRÜSTUNG GEMESSEN

FENSTERHÖHEN SIND AB OK ROHE BETON-BACK-
STEINBRÜSTUNG BIS UK ROLLADENSTURZ /
GALERIE GEMESSEN

FENSTERSTÜRHÖHEN SIND AB OK ROHEM BODEN BIS
UK ROLLADENSTURZ / GALERIE GEMESSEN

ALLE ÜBRIGEN MASSE SIND ROHMASSE

PLANÄNDERUNGEN:

SÄMTLICHE MASSE SIND VOM UNTERNEHMER
VOR BEGINN DER ARBEITEN IN EIGEN-
VERANTWORTUNG AM BAU ZU KONTROLLIEREN!

OK RB OBERGESCHOSS = +2.85 = 328.60 m ü.M.

MFH WEIDGASSE	PARZ. NR. 4514	4106 THERWIL	1704.103/A08
H2 IMMOBILIEN	TÄFERNSTRASSE 31	5405 DÄTTWIL	

GRUNDRISS OBERGESCHOSS MST. 1: 50

cavallarchitekten GmbH

4103 BOTTMINGEN · SPEICHTWEG 27 · TELEFON 061-363 03 13 FAX 061-363 03 23 E-MAIL INFO@CAVALLARCHITECTEN.CH WWW.CAVALLARCHITECTEN.CH

DATUM
UNTERSCHRIFT BAUHERRSCHAFT

PLAN GR: 84 / 80
DATUM: 03.06.2019
GEZ: SKK