


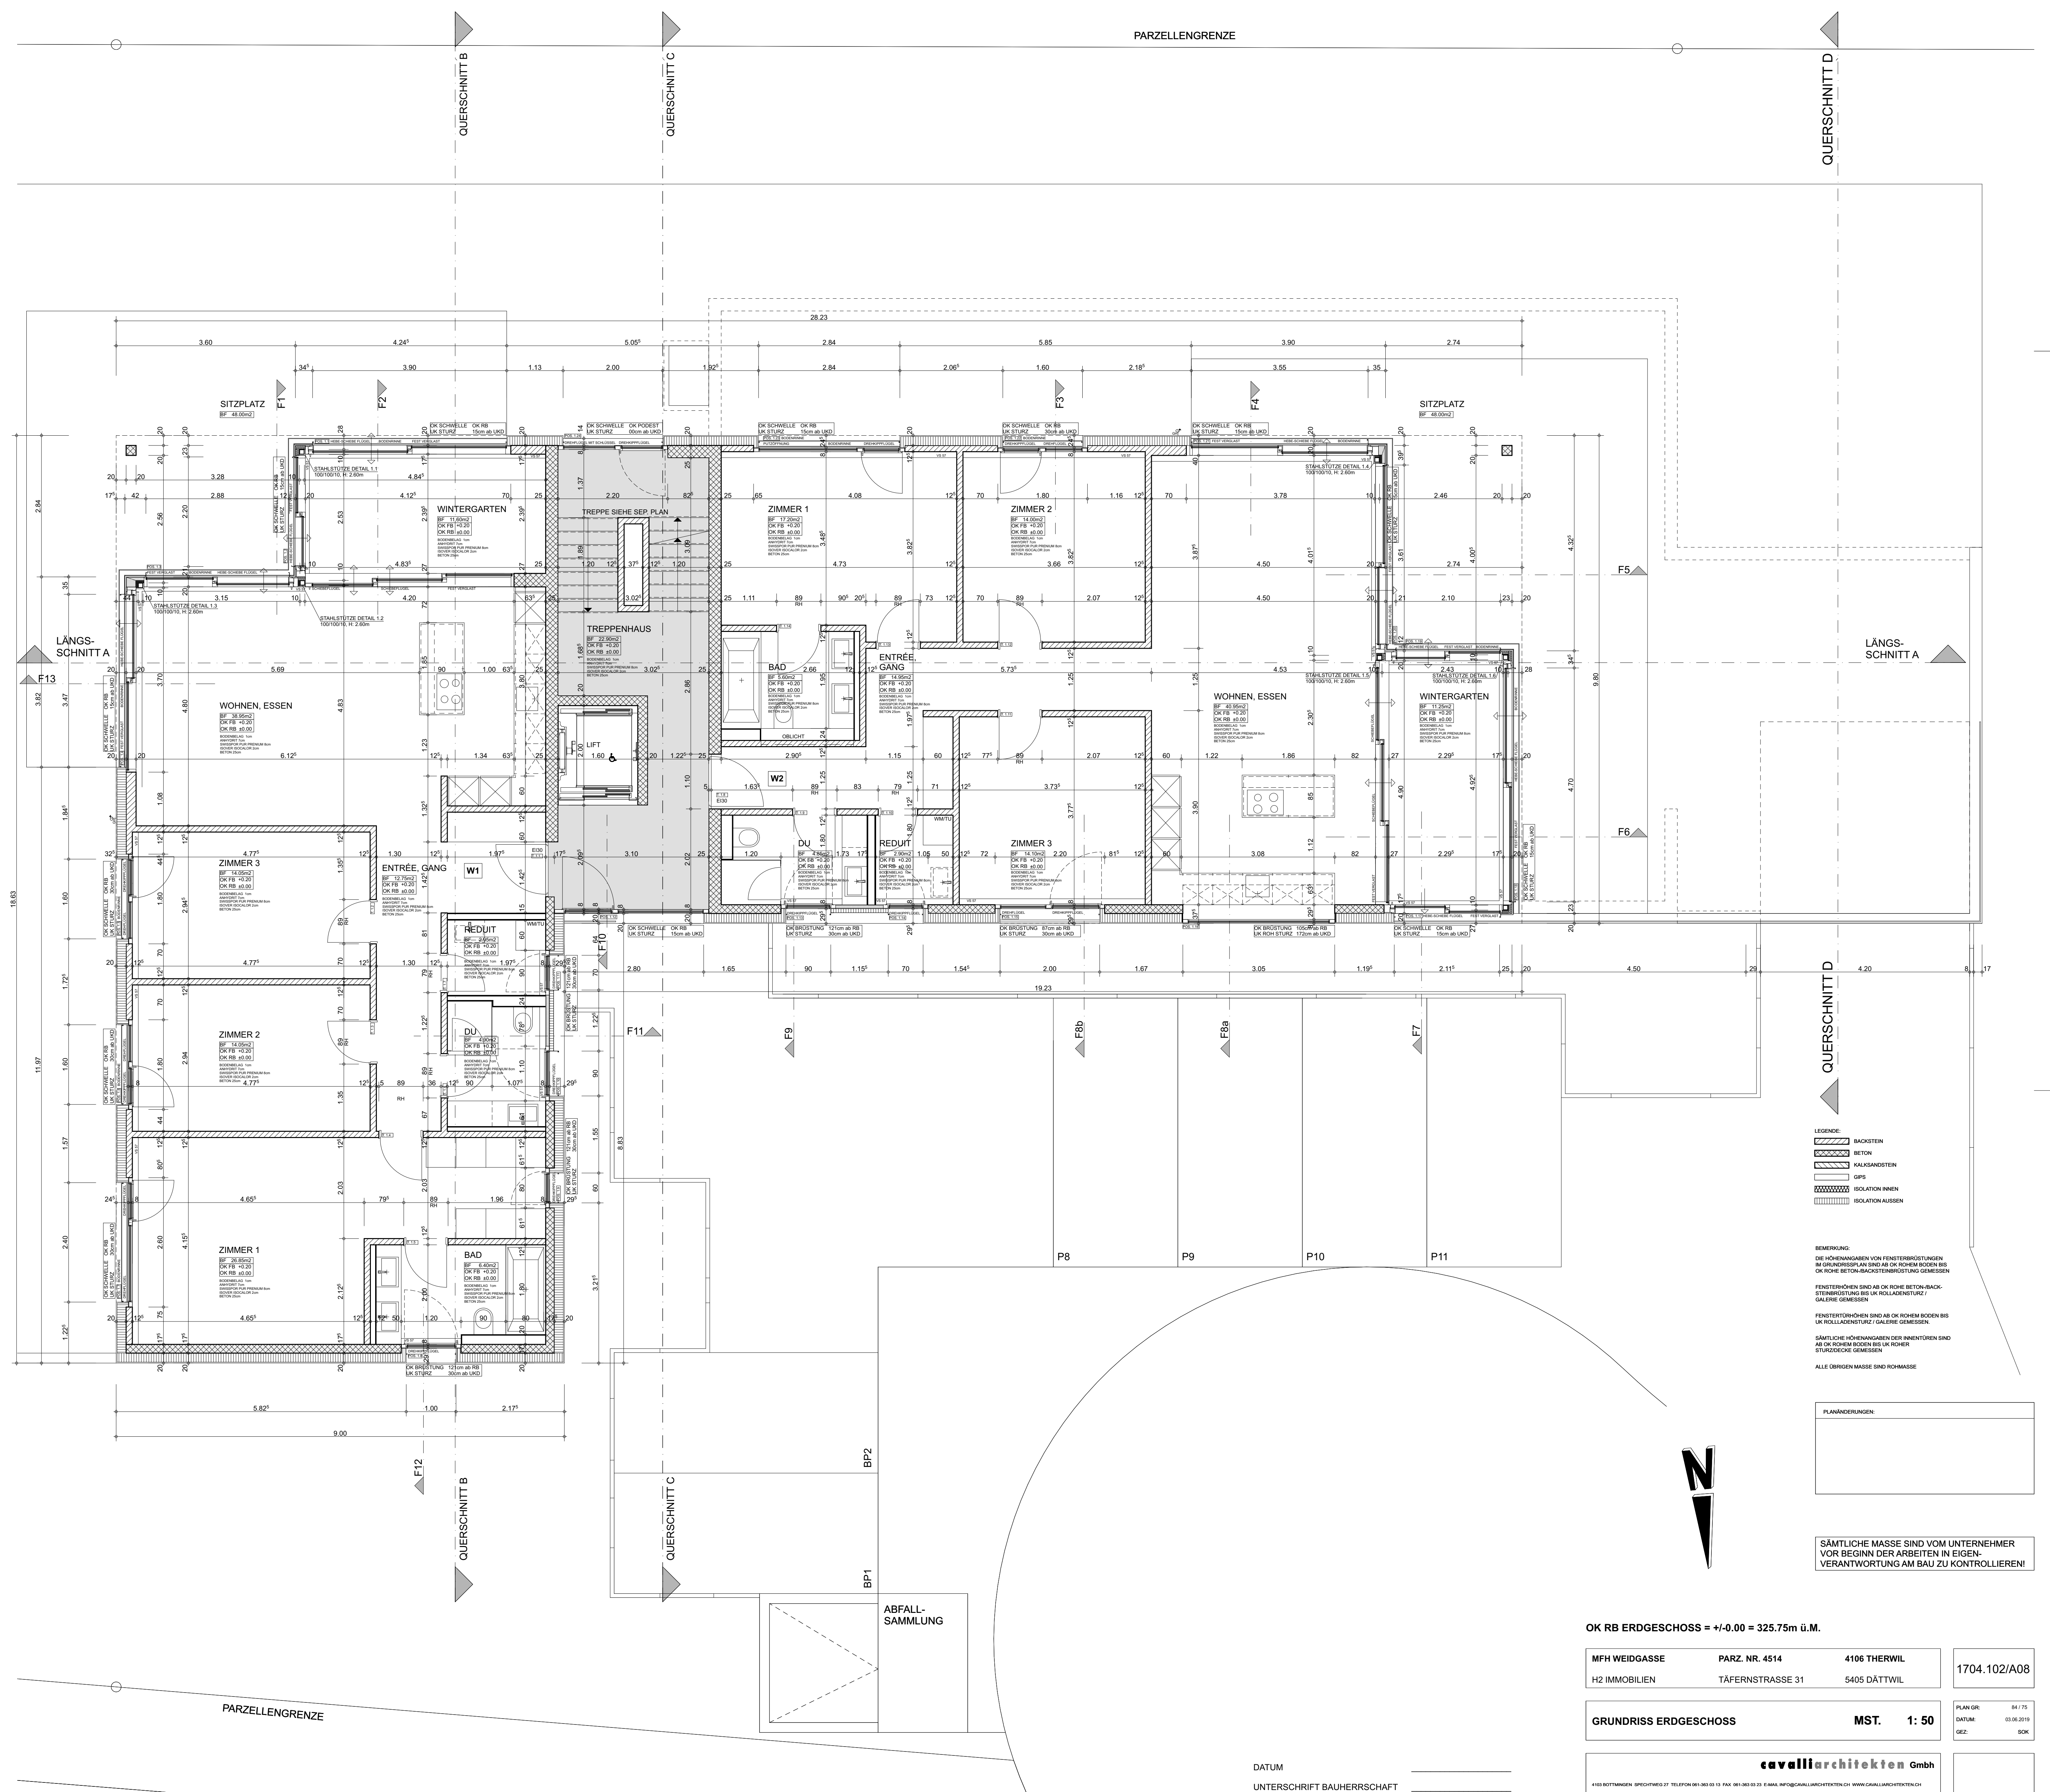

- LEGENDE:
- BACKSTEIN
 - BETON
 - KALKSANDSTEIN
 - GIPS
 - ISOLATION INNEN
 - ISOLATION AUSSEN

BEMERKUNG:
DIE HÖHENANGABEN VON FENSTERBRÜSTUNGEN
IM GRUNDRISSPLAN SIND AB OK ROHEM BODEN BIS
OK ROHE BETON-BAUSTEINBRÜSTUNG GEMESSEN.
FENSTERHÖHEN SIND AB OK ROHE BETON-BAUK-
STEINBRÜSTUNG BIS UK ROLLADENSTURZ /
GALERIE GEMESSEN.
FENSTERHÖHEN SIND AB OK ROHEM BODEN BIS
UK ROLLADENSTURZ / GALLERY GEMESSEN.
SÄMTLICHE HÖHENANGABEN DER INNENTÜREN SIND
AB OK ROHEM BODEN BIS UK ROHER
STURZBOCKE GEMESSEN.
ALLE ÜBRIGEN MASSE SIND ROHMASSE

PLANÄNDERUNGEN:

SÄMTLICHE MASSE SIND VOM UNTERNEHMER
VOR BEGINN DER ARBEITEN IN EIGEN-
VERANTWORTUNG AM BAU ZU KONTROLLIEREN!

OK RB ERDGESCHOSS = +/-0.00 = 325.75m ü.M.			
MPH WEIDGASSE	PARZ. NR. 4514	4106 THERWIL	1704.102/A08
H2 IMMOBILIEN	TÄFERNSTRASSE 31	5405 DÄTTWIL	
GRUNDRISS ERDGESCHOSS		MST.	1: 50
4103 BOTTINGEN SPECIHWEG 27 TELEFON 061-363 03 13 FAX 061-363 03 23 E-MAIL INFO@CAVALLIARCHITECTEN.CH WWW.CAVALLIARCHITECTEN.CH		PLAN GR: 84 / 75 DATE: 03.05.2019 GEZ: SKK	

DATUM
UNTERSCHRIFT BAUHERRSCHAFT